






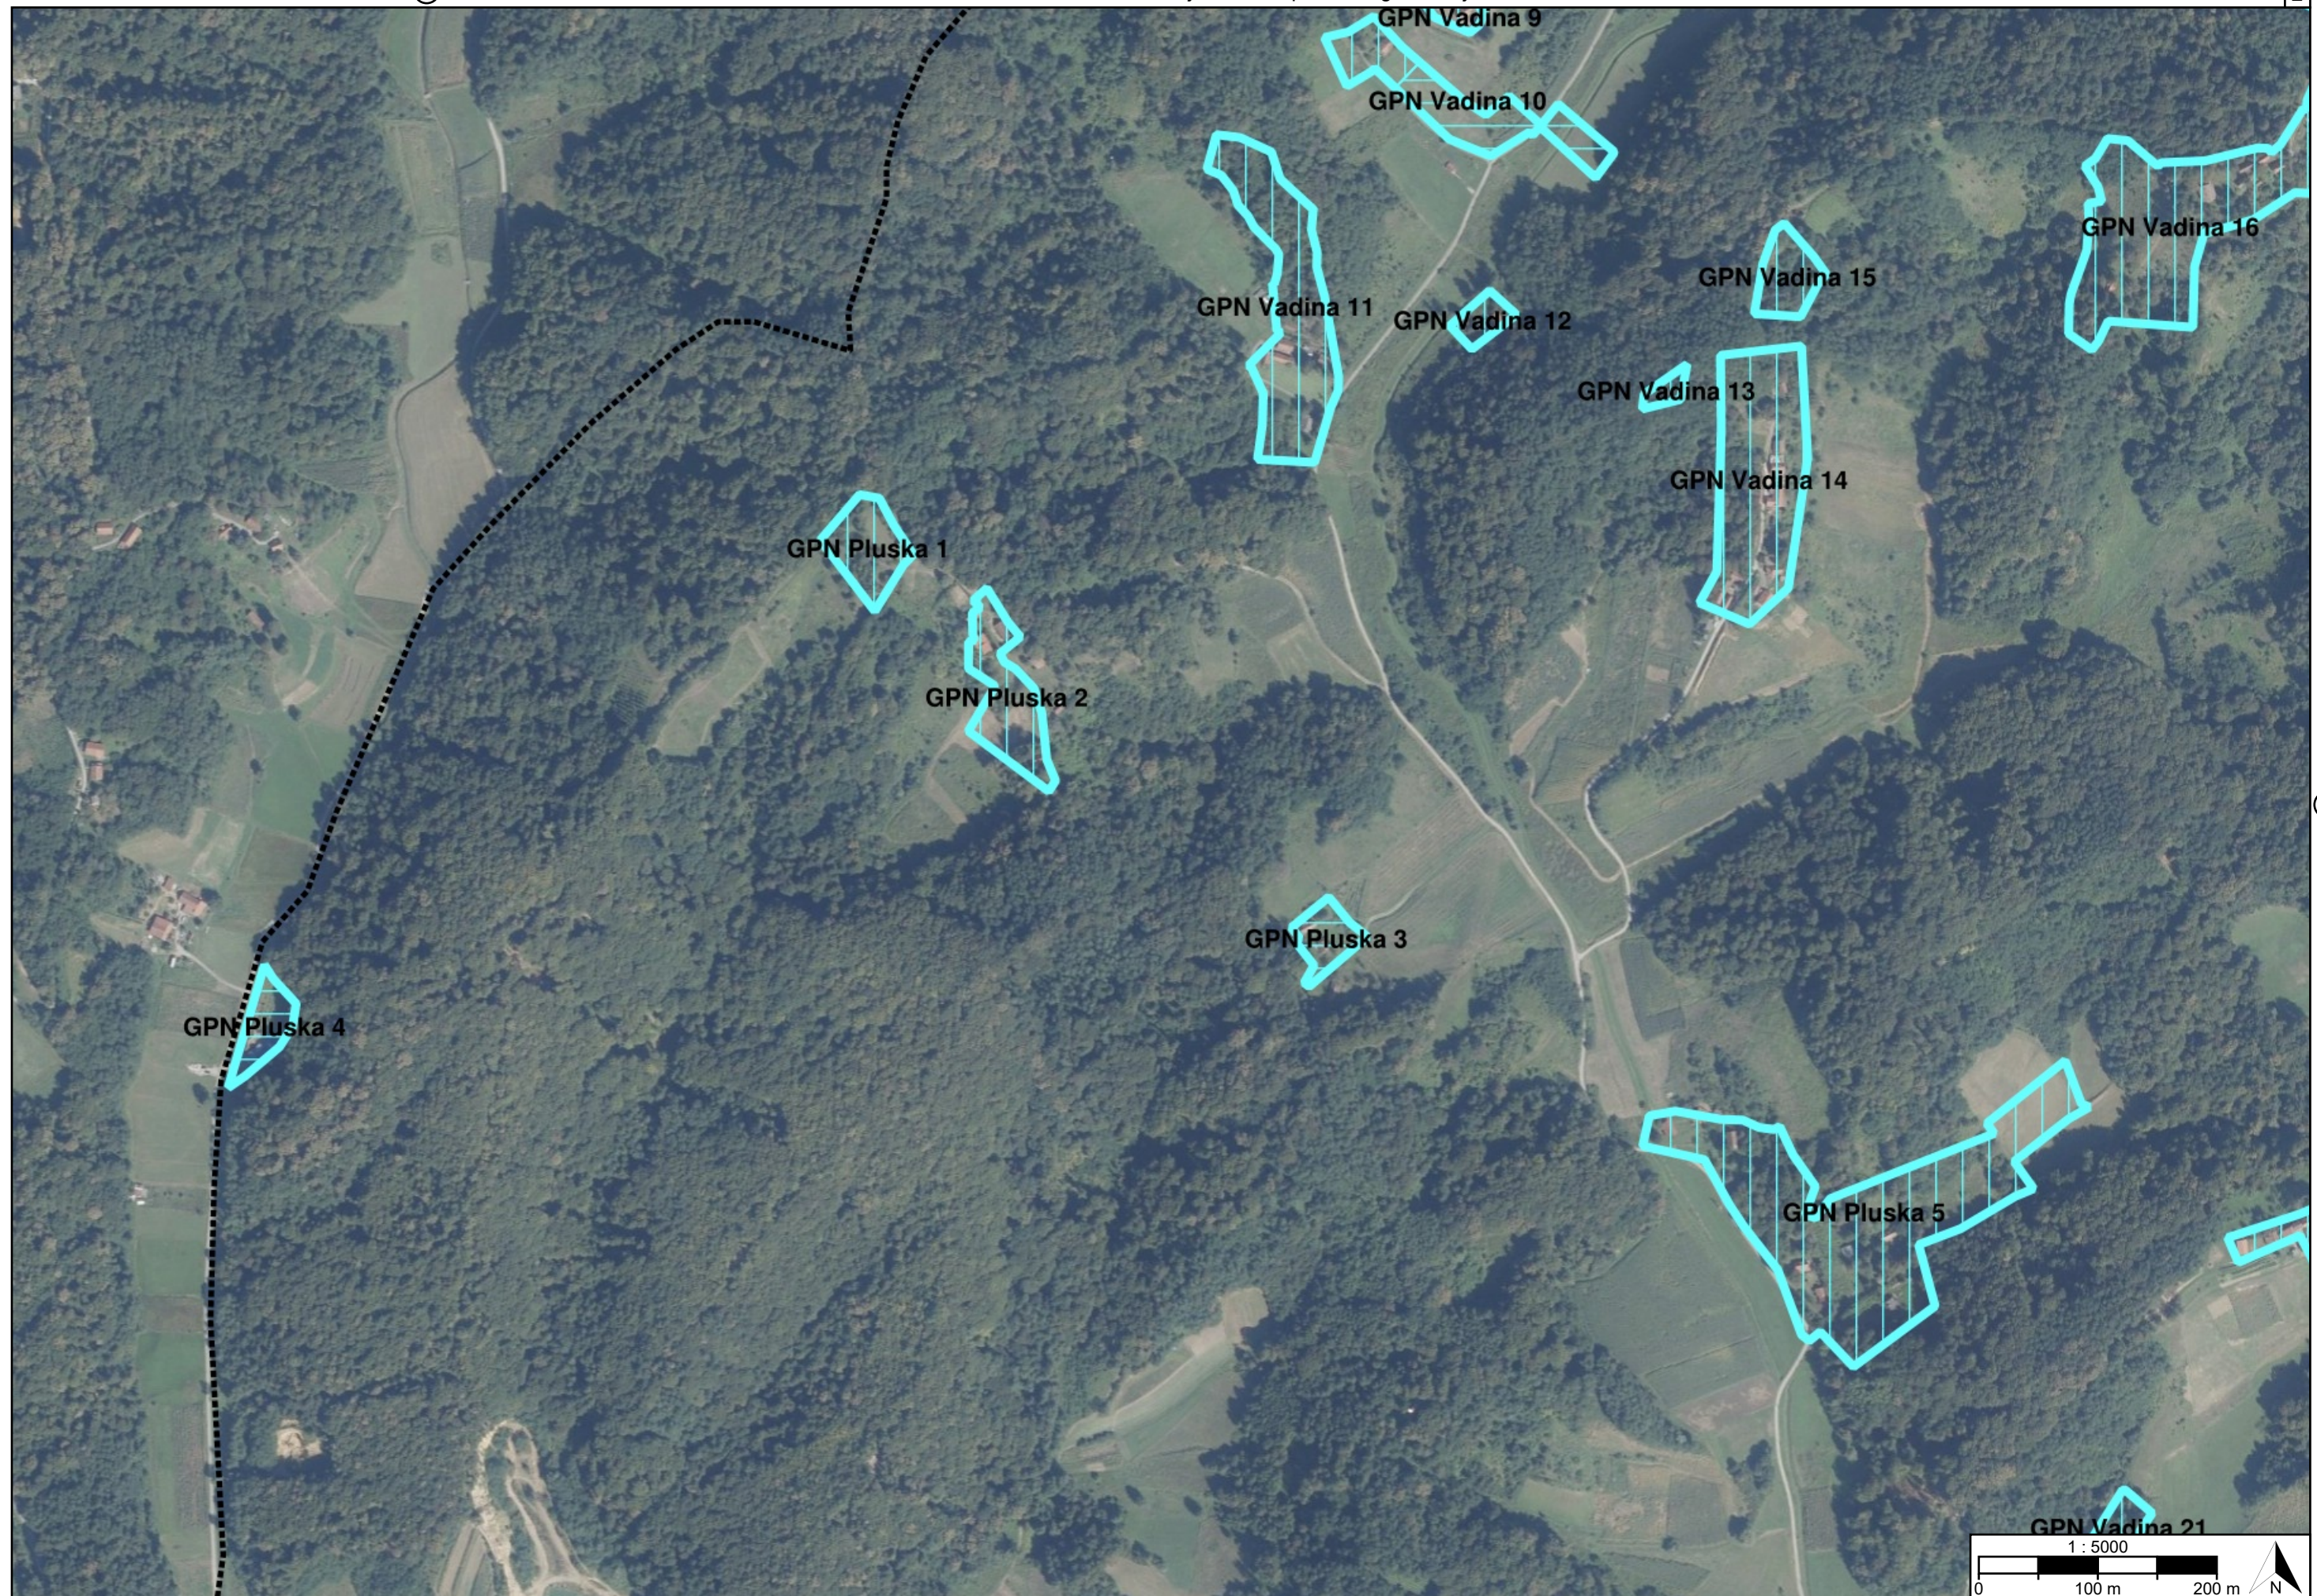


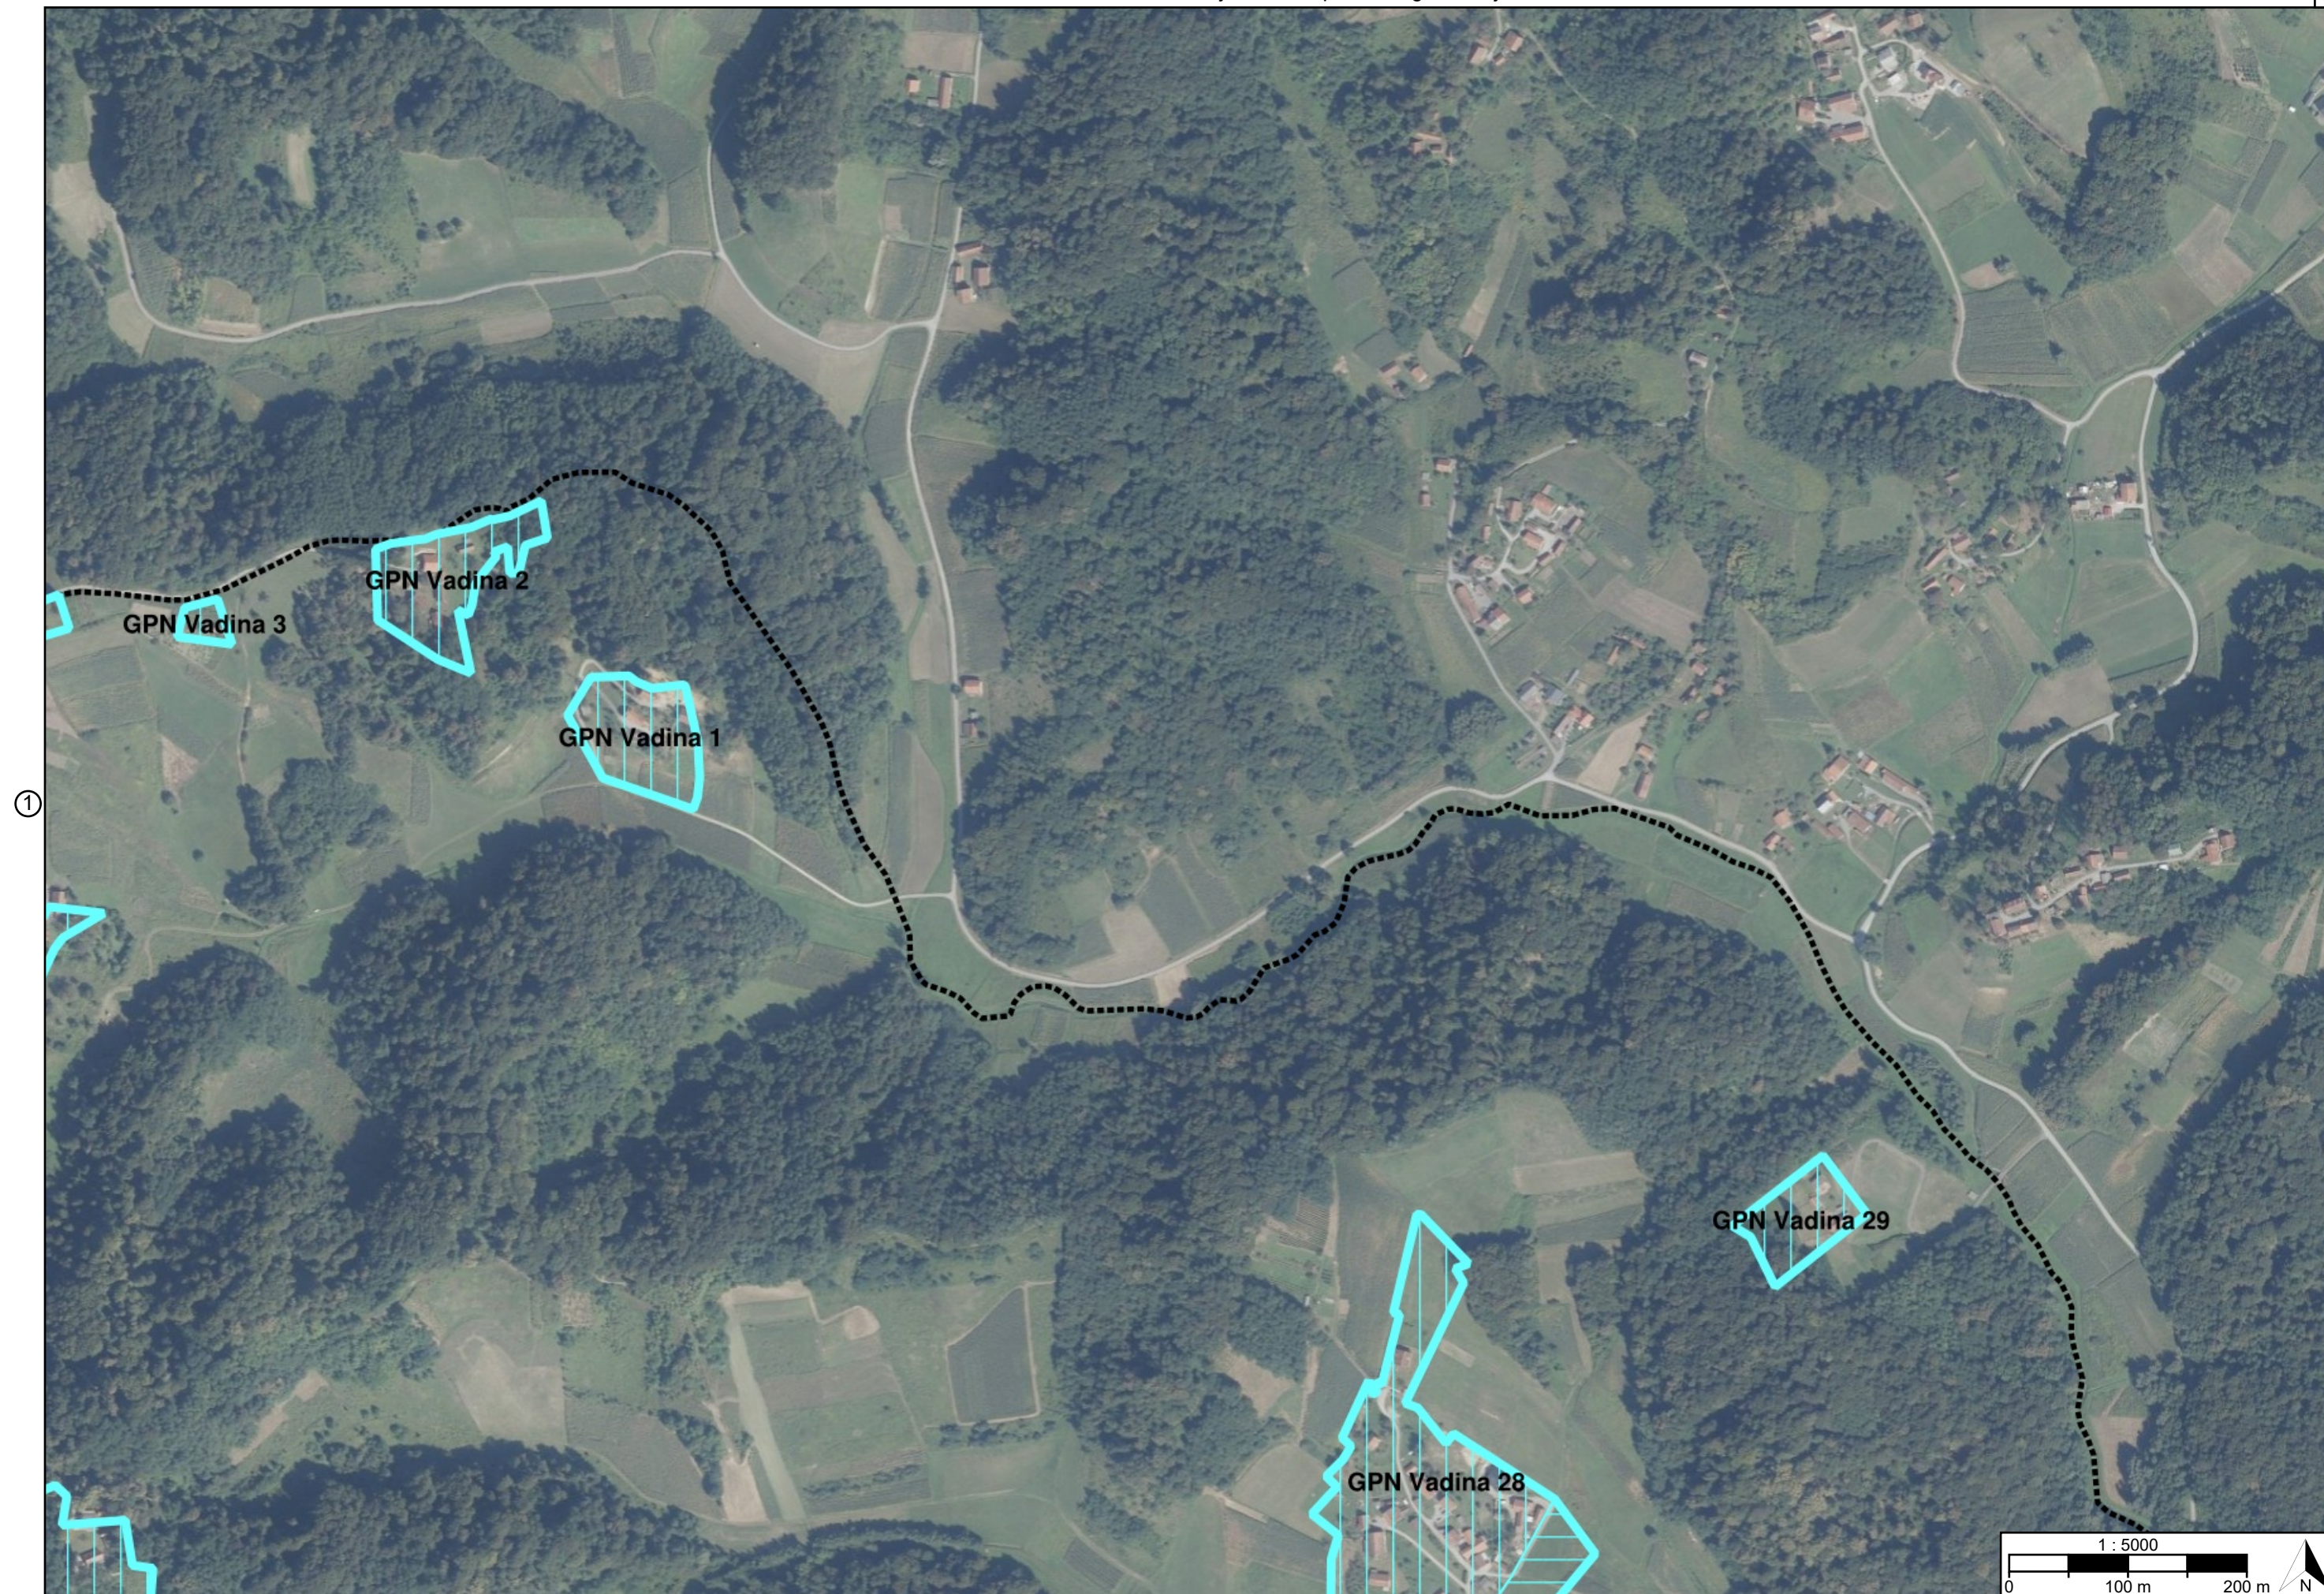



①


④

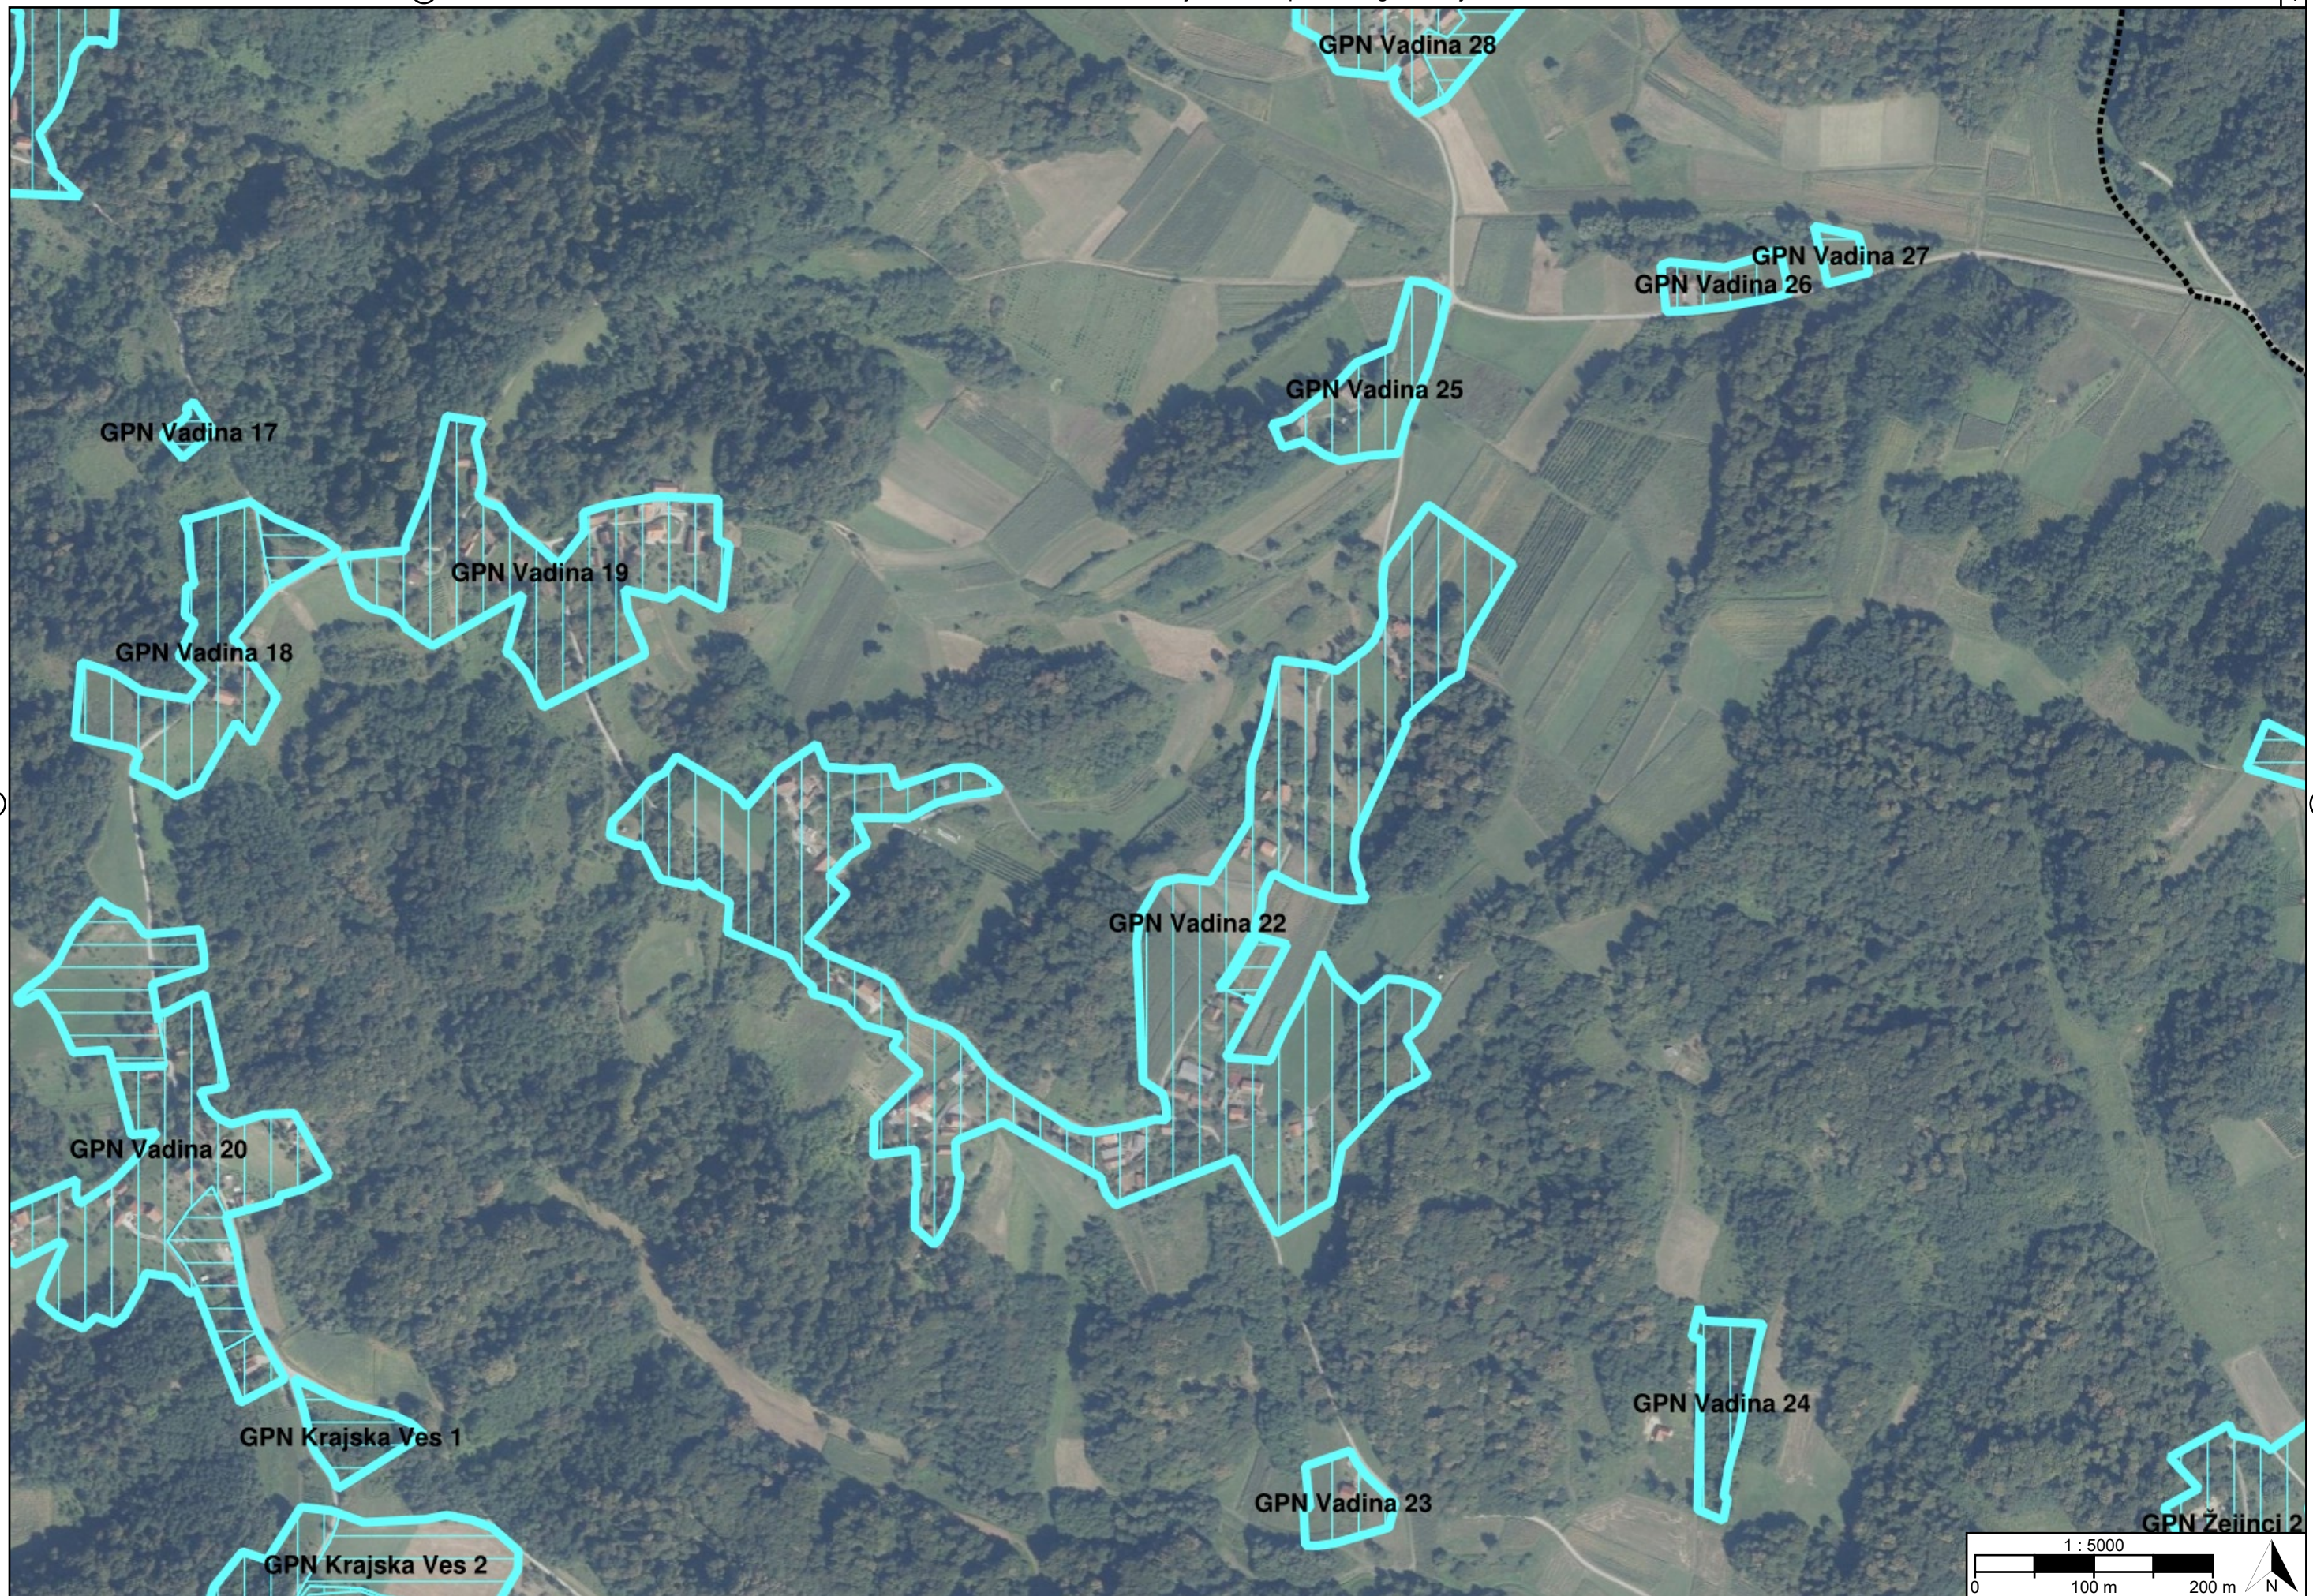

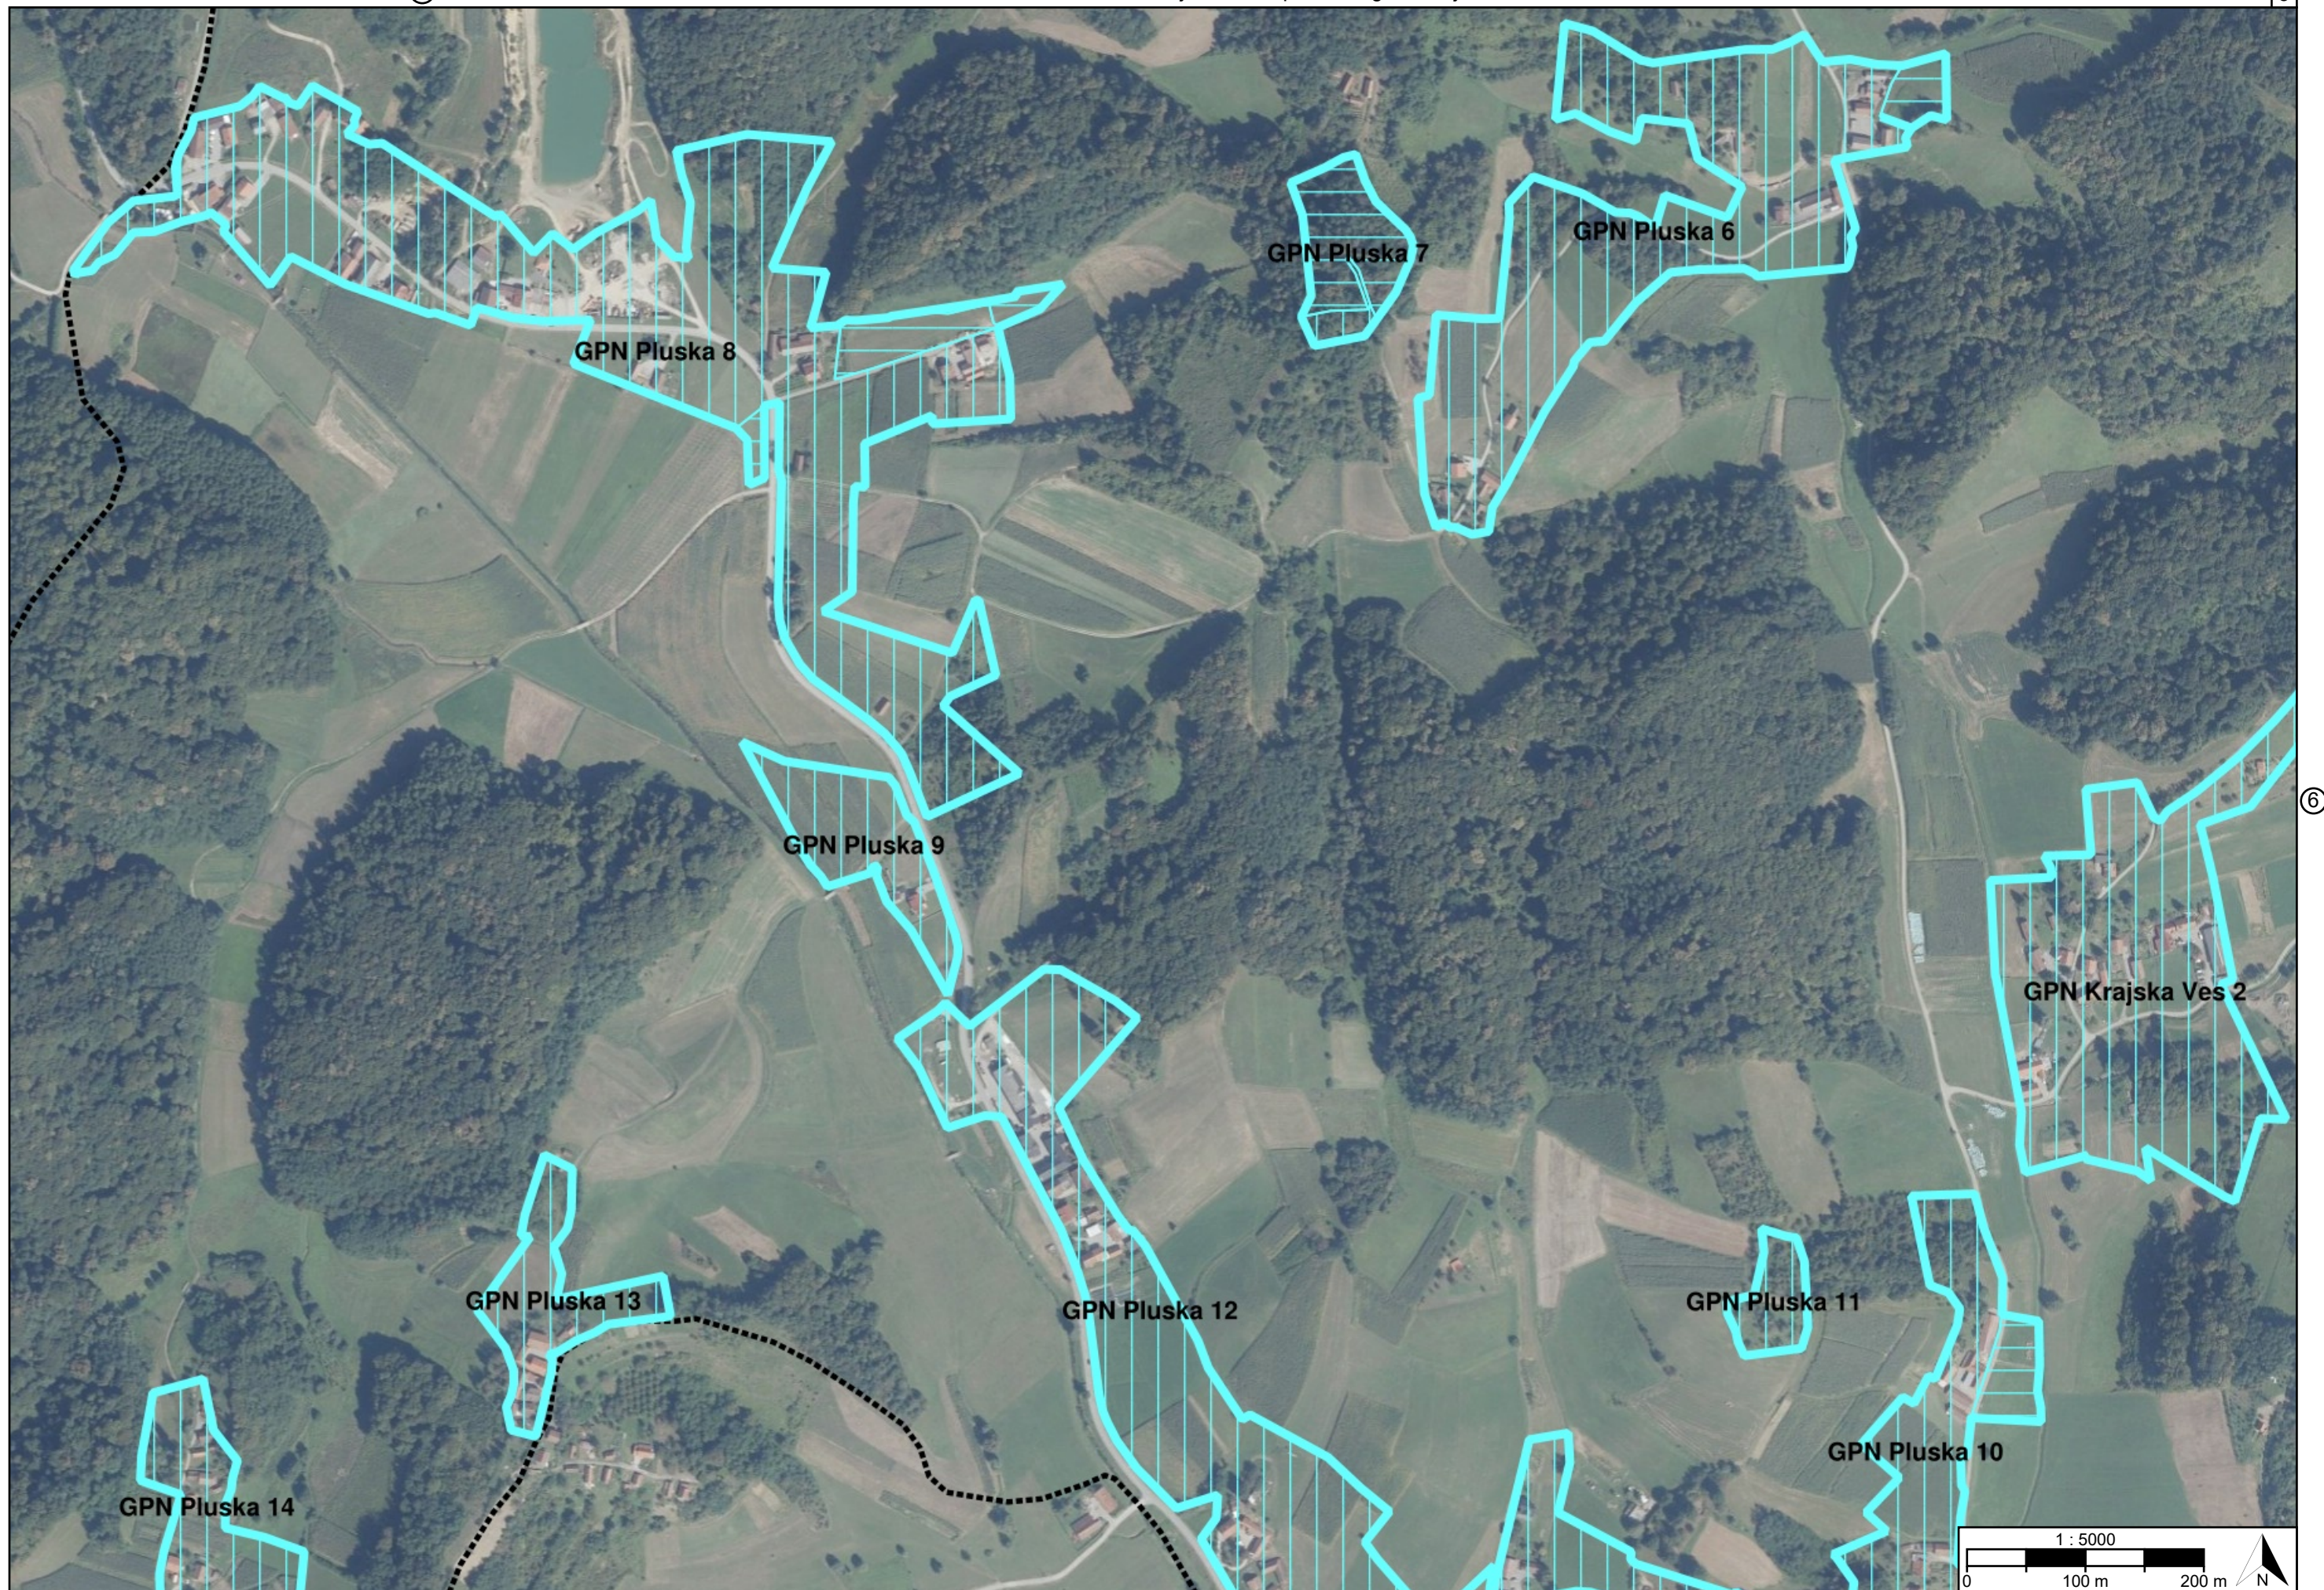


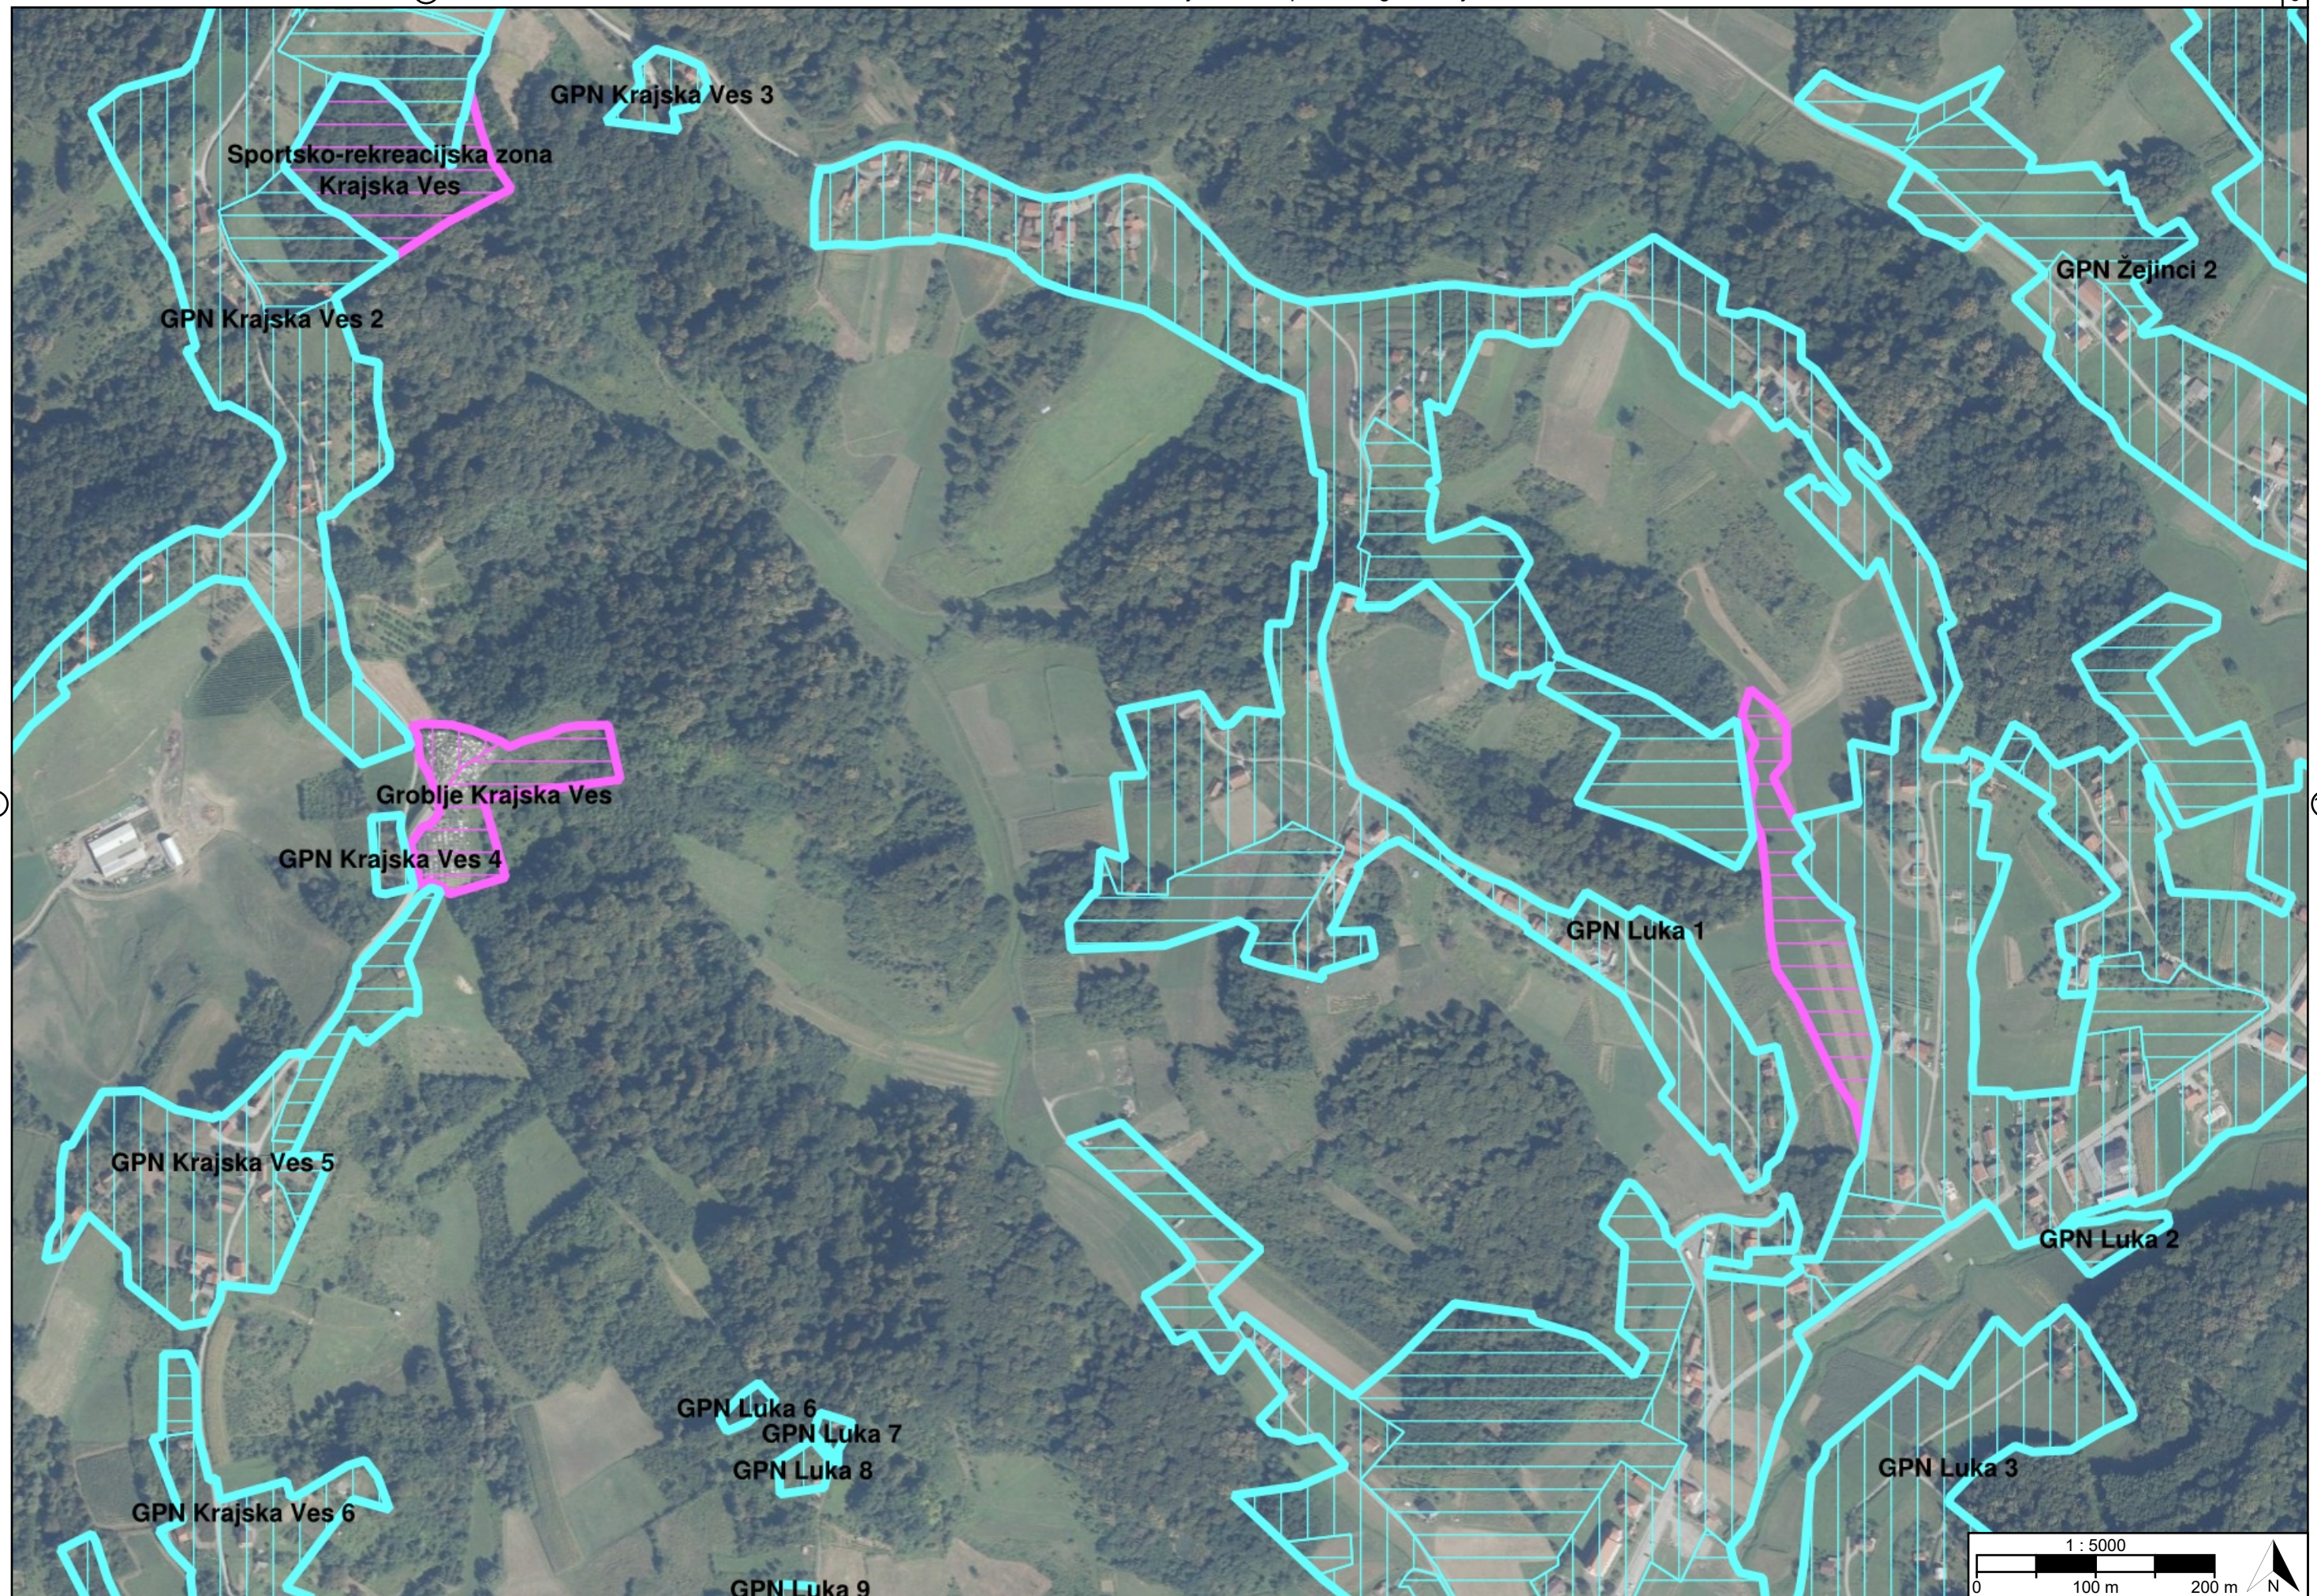


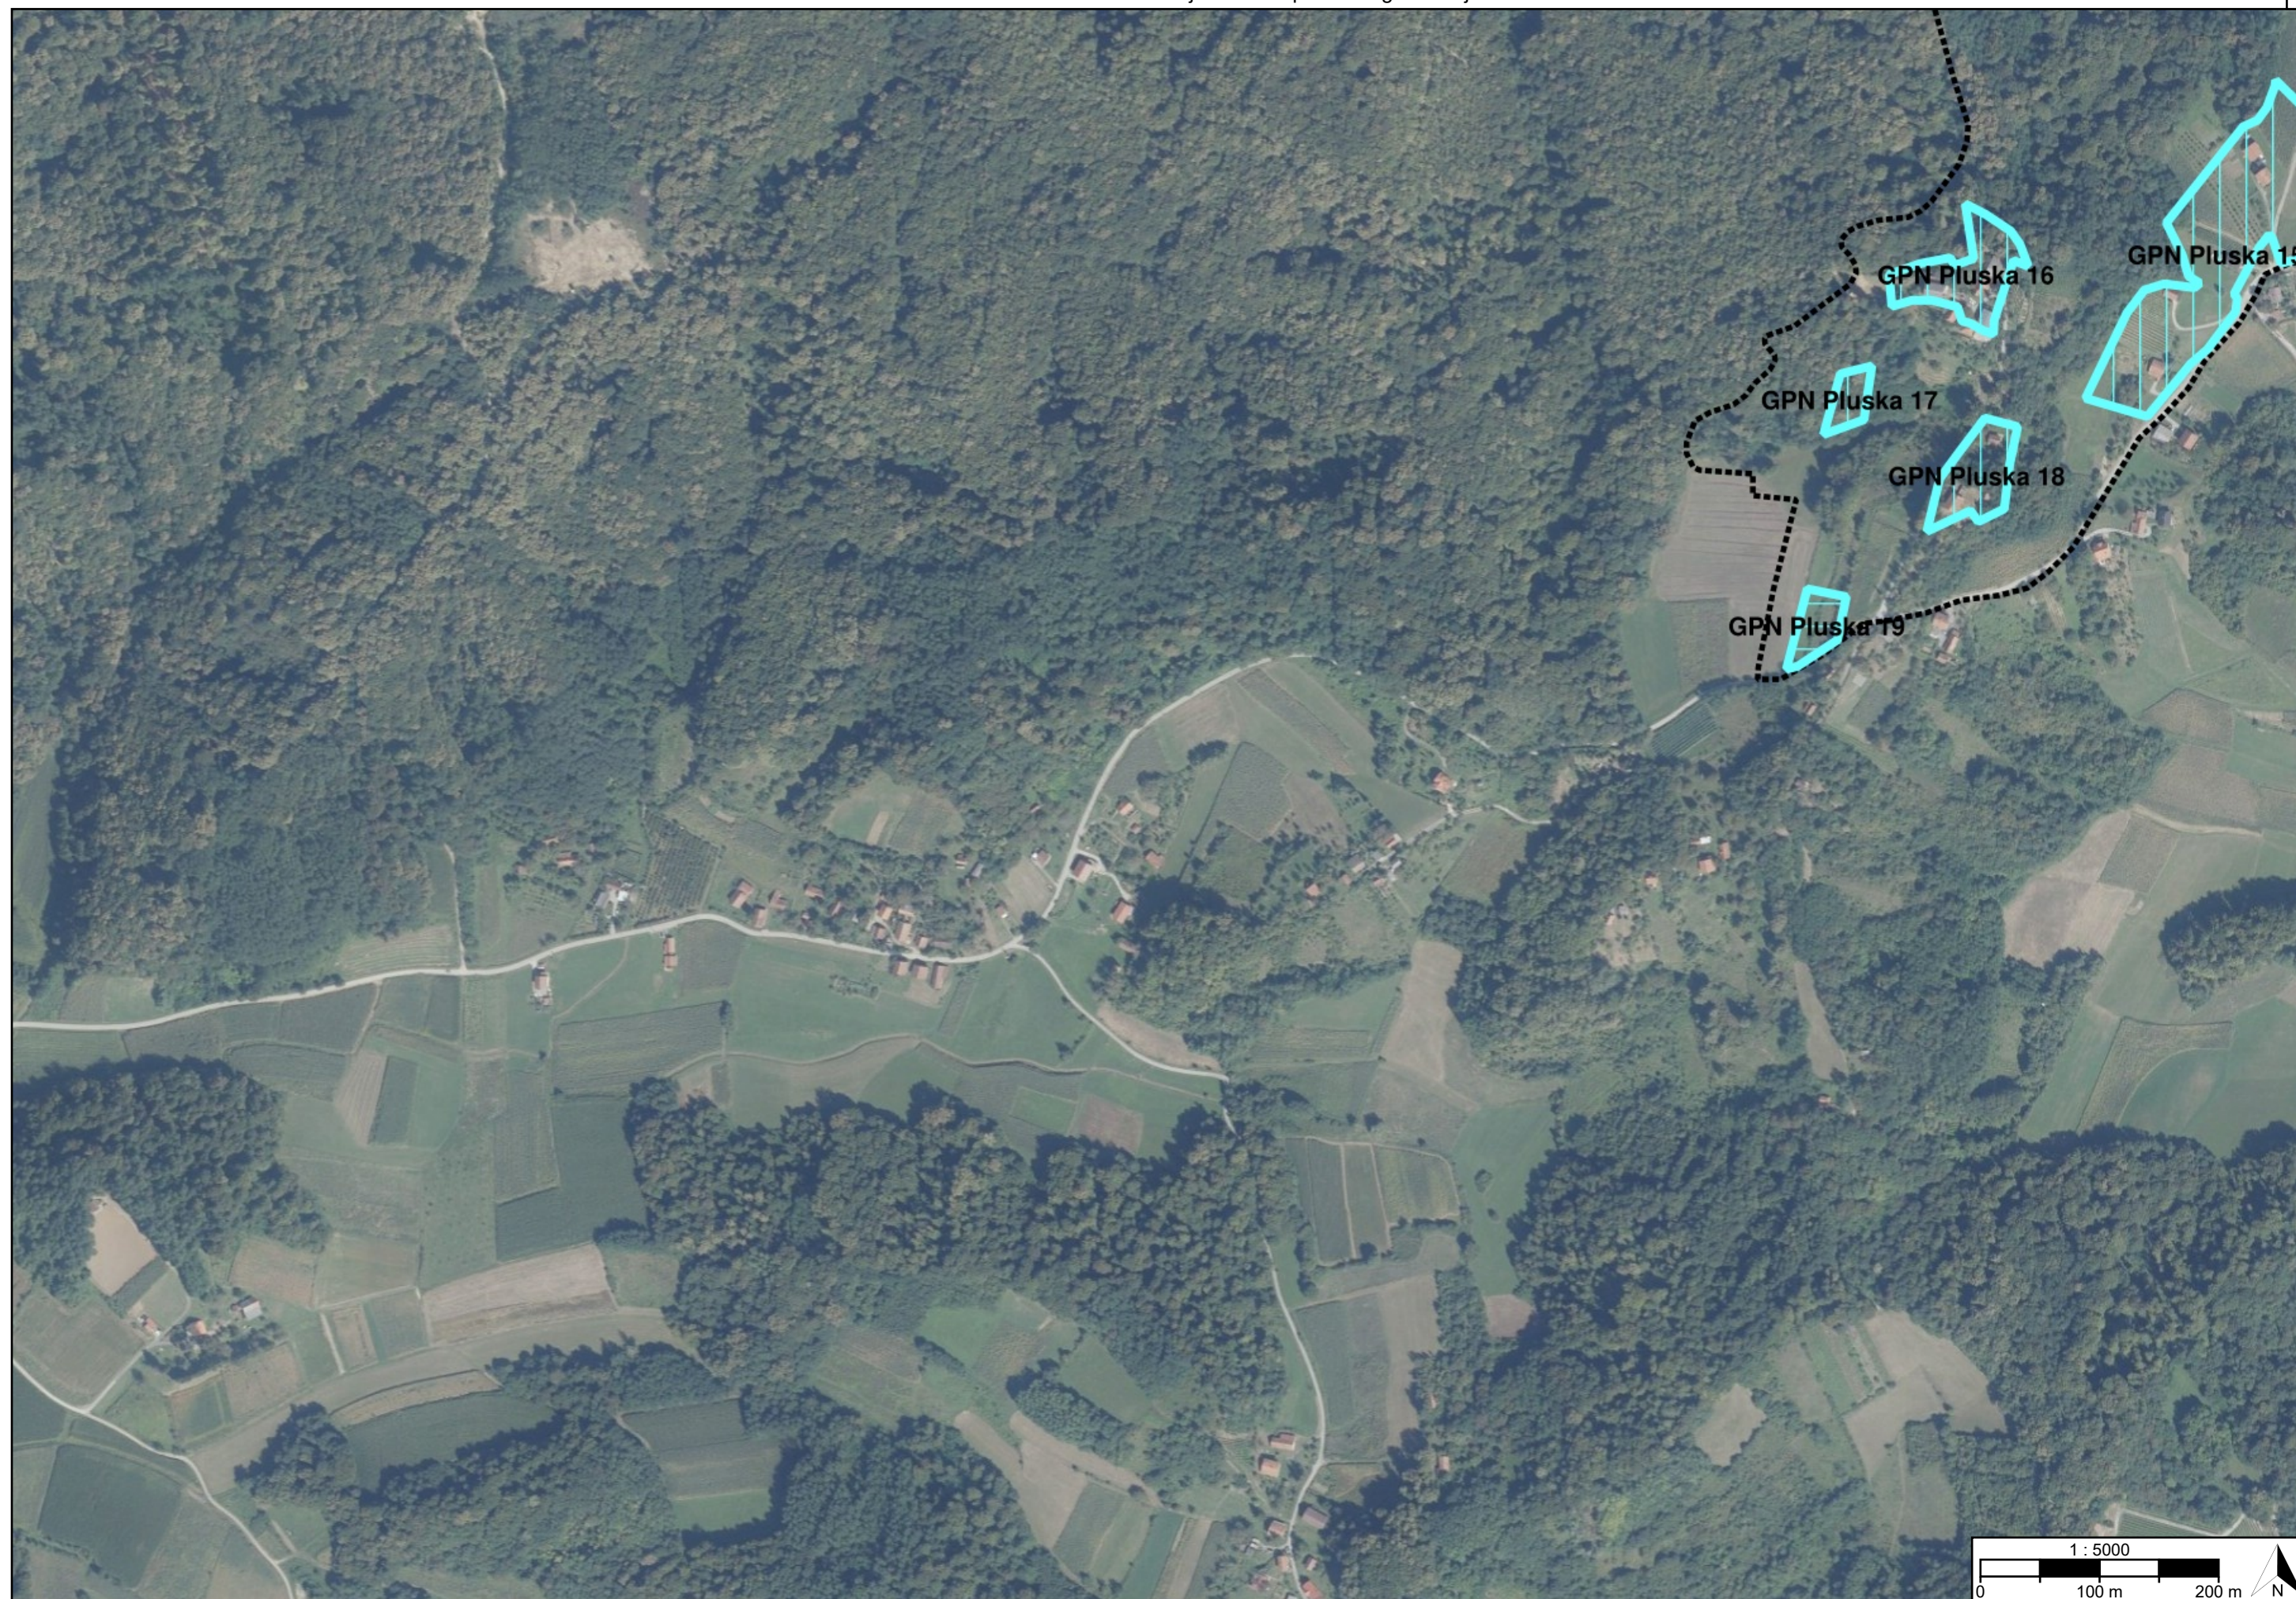


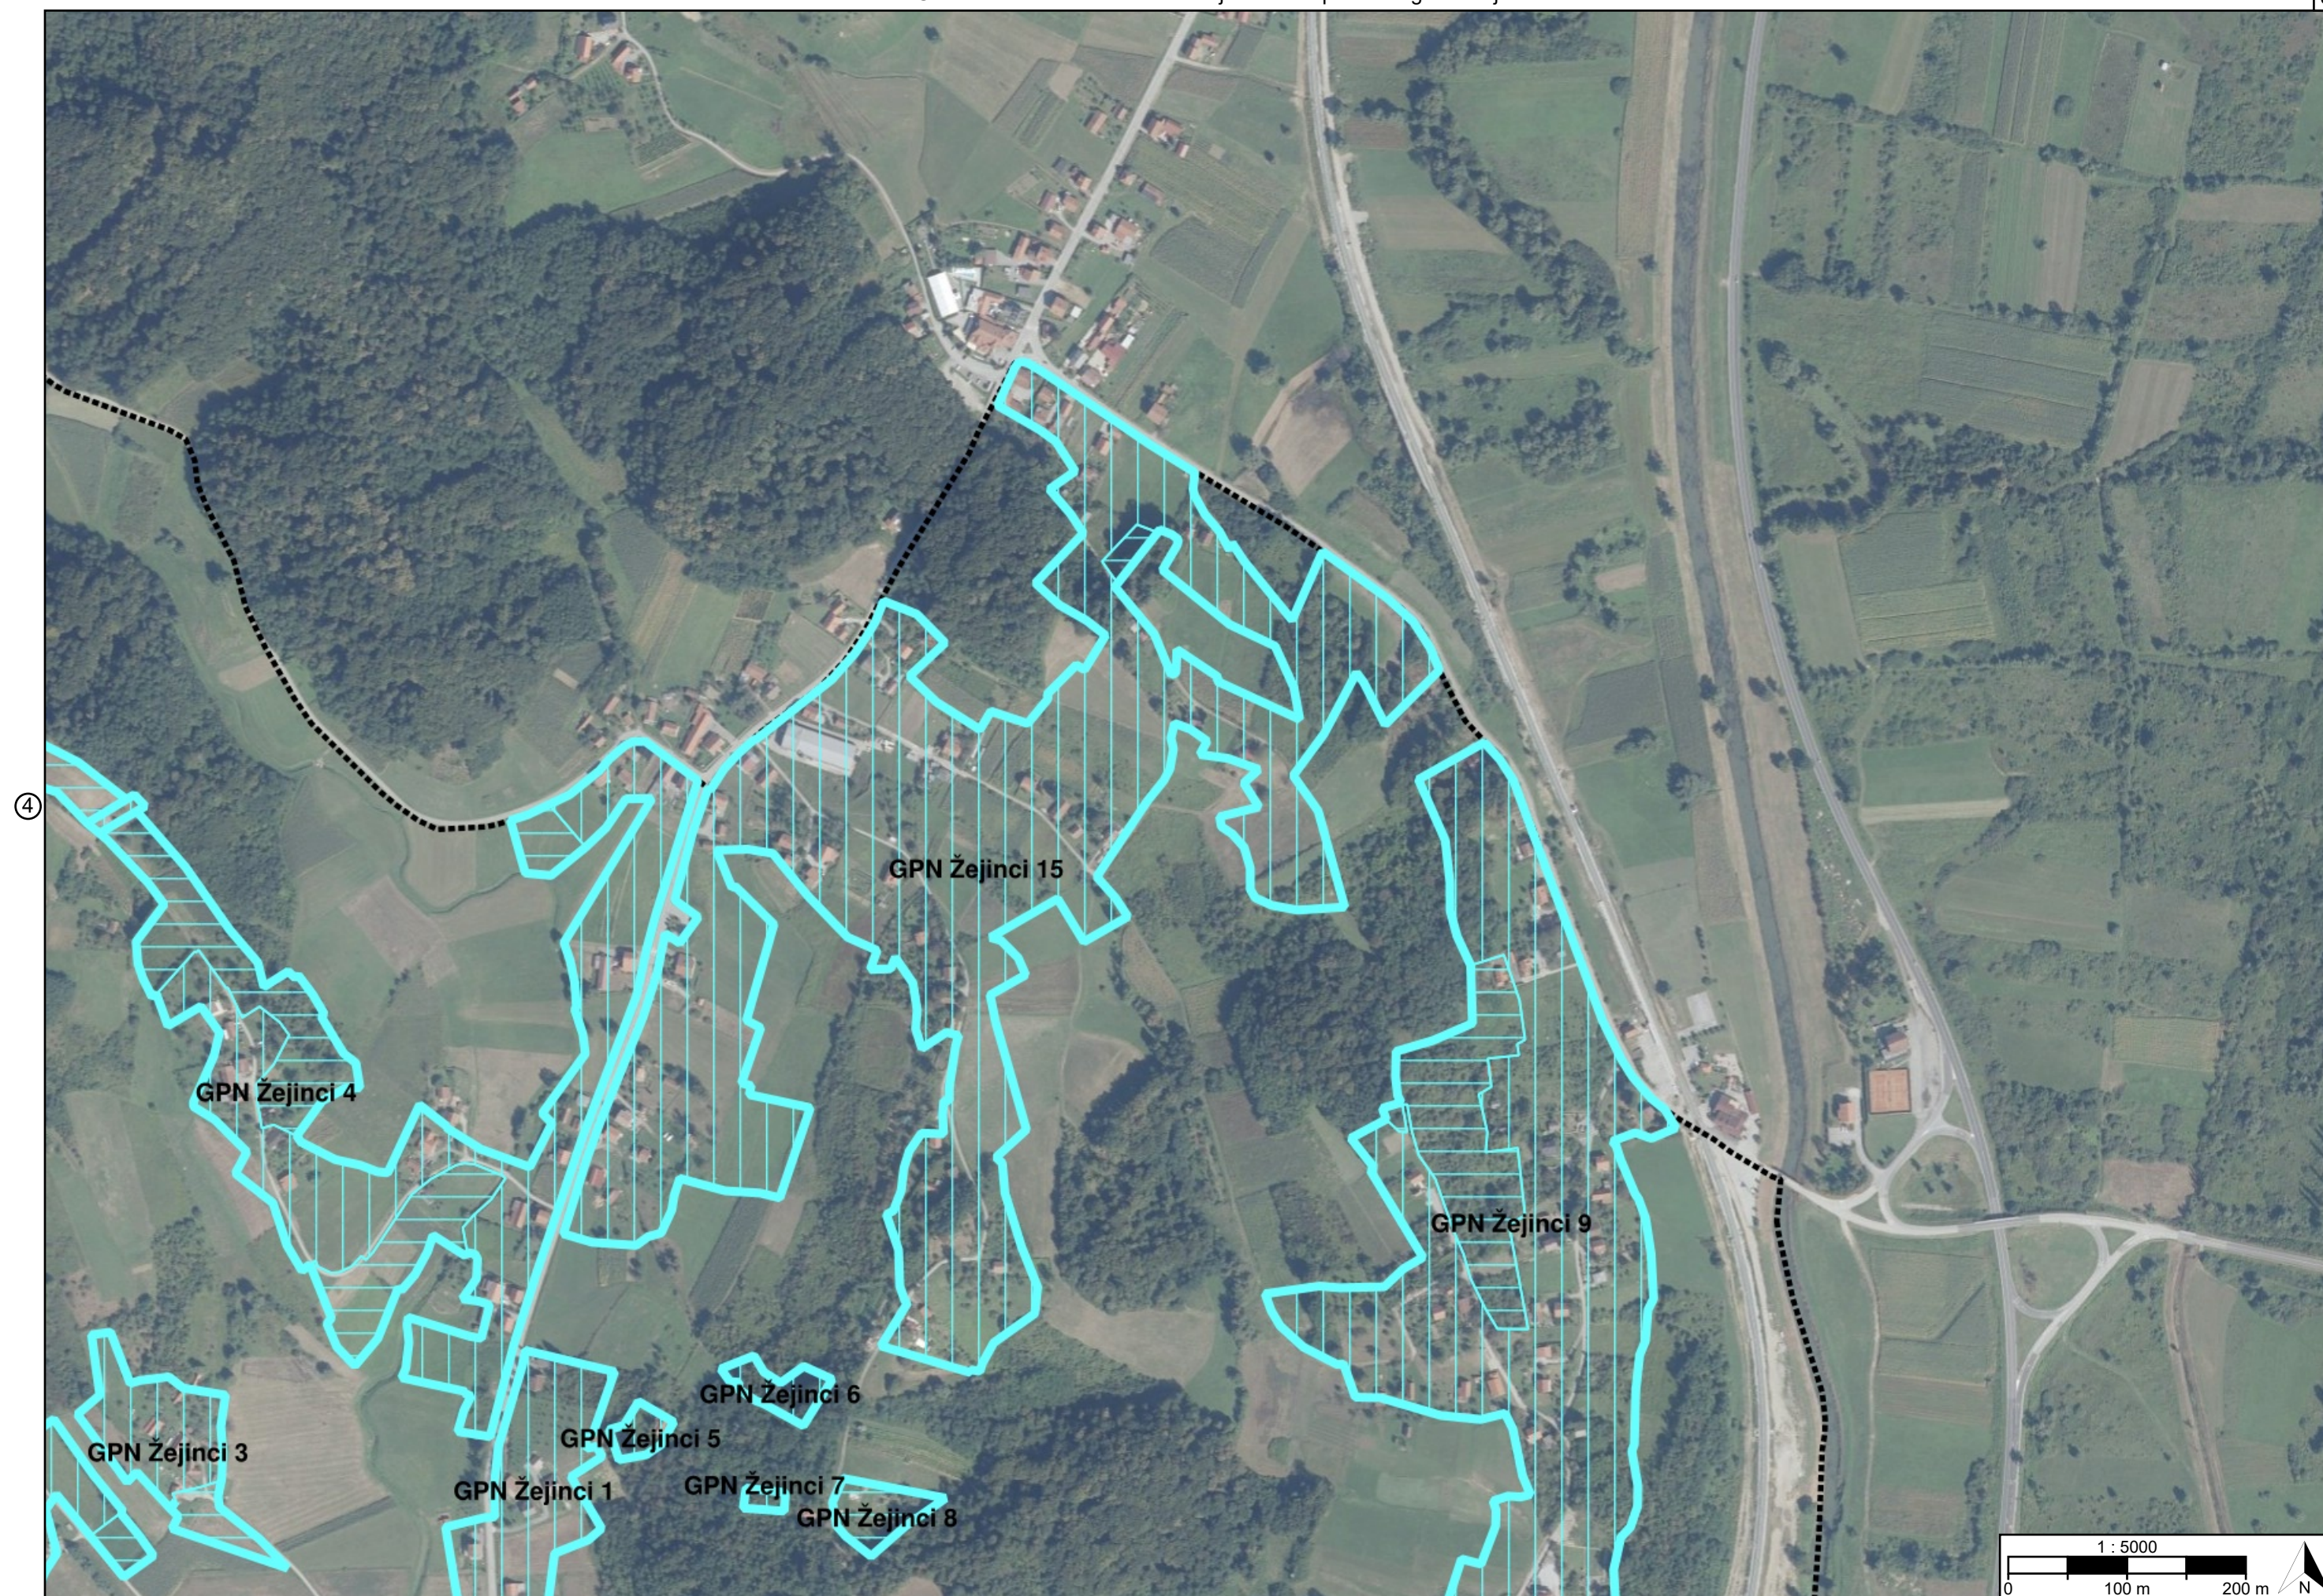



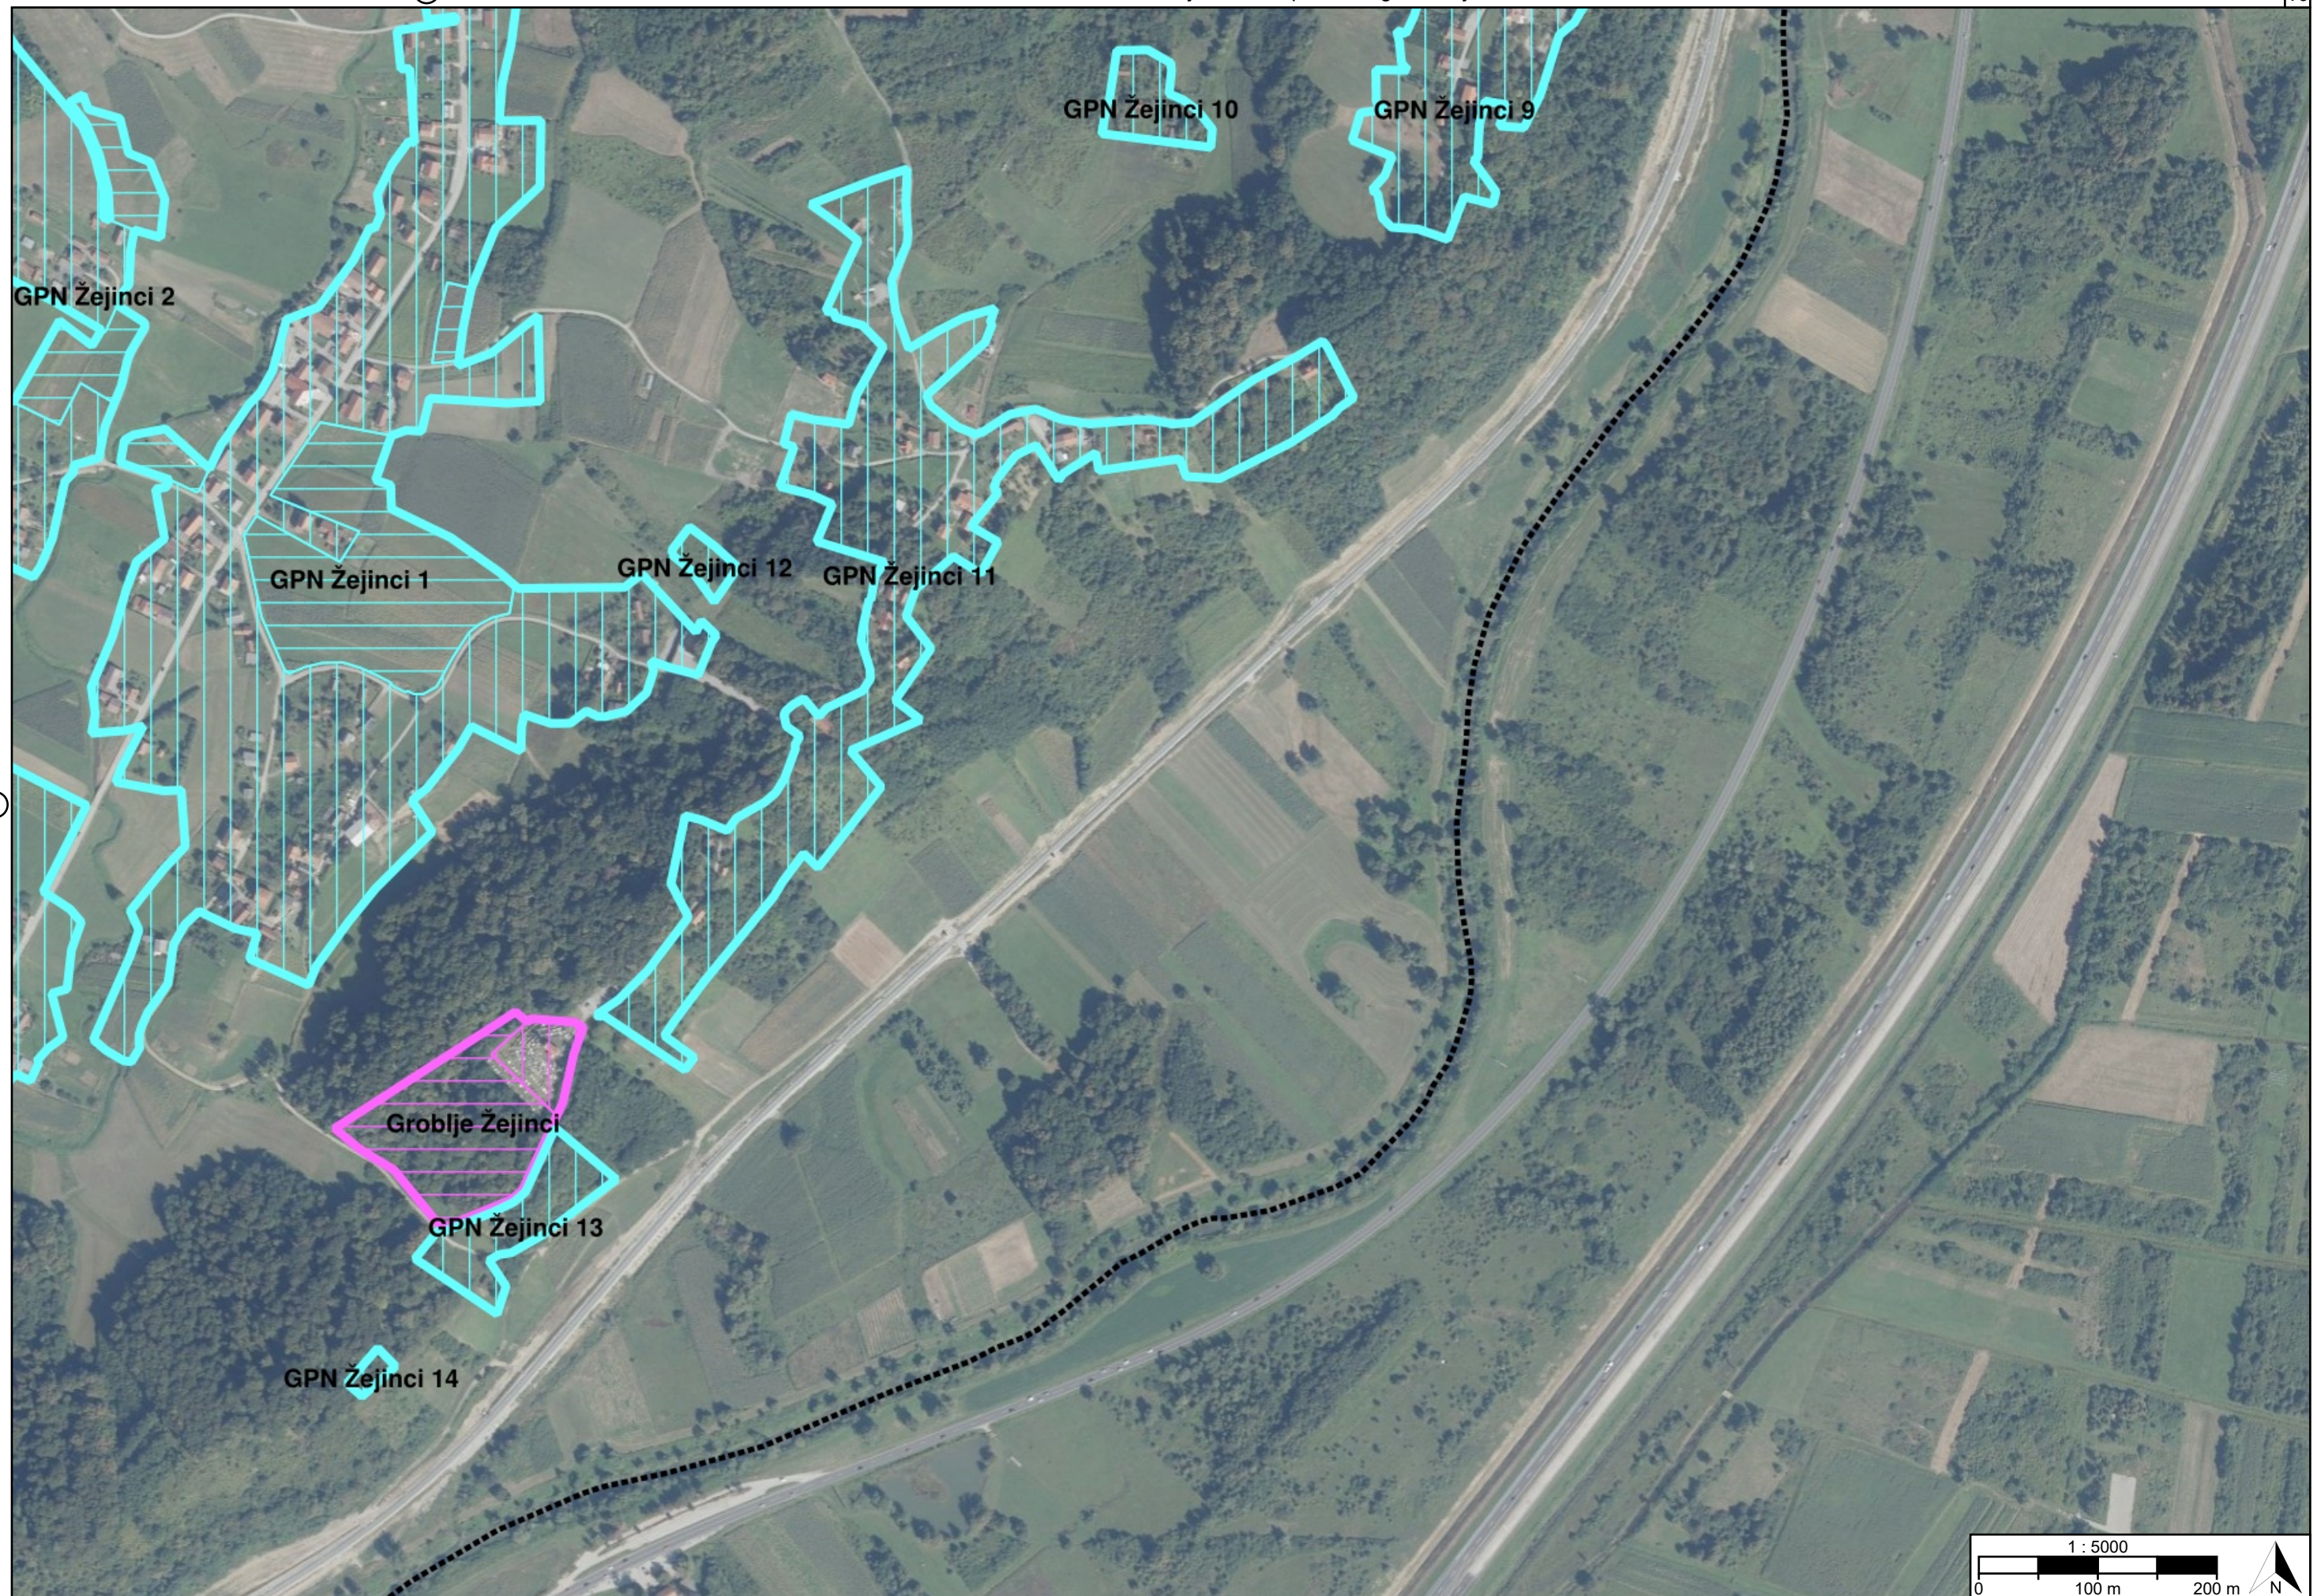

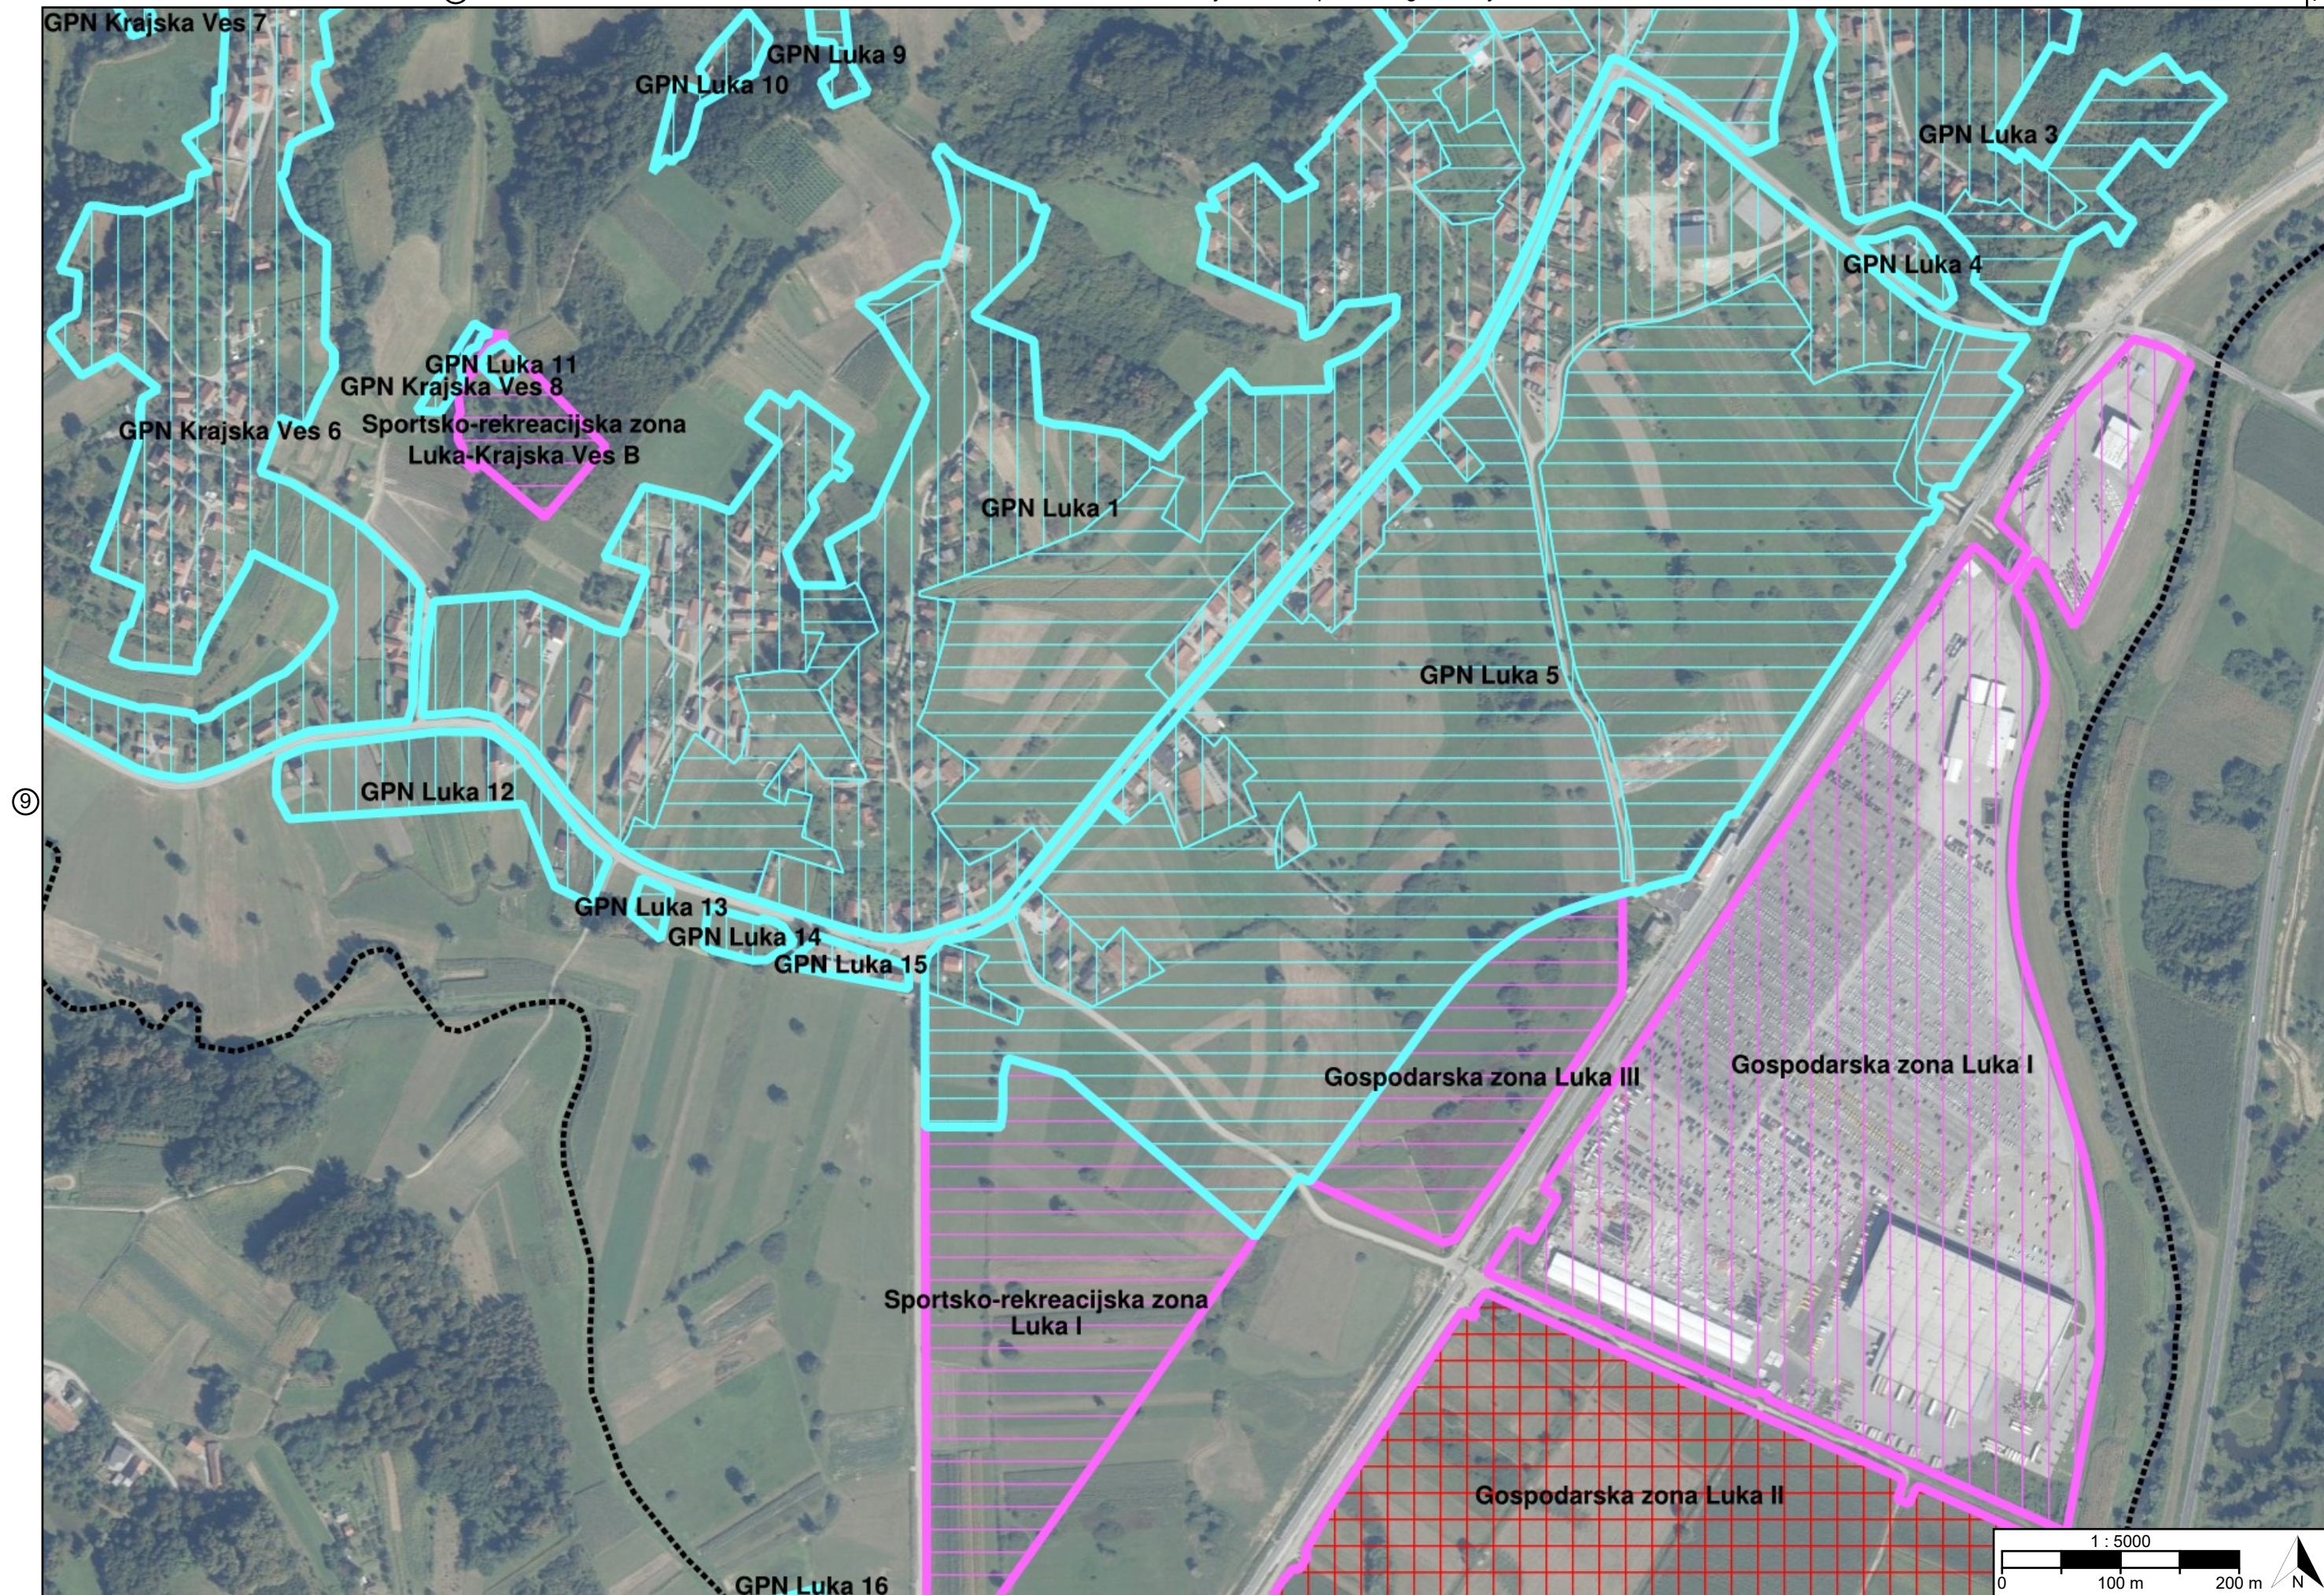

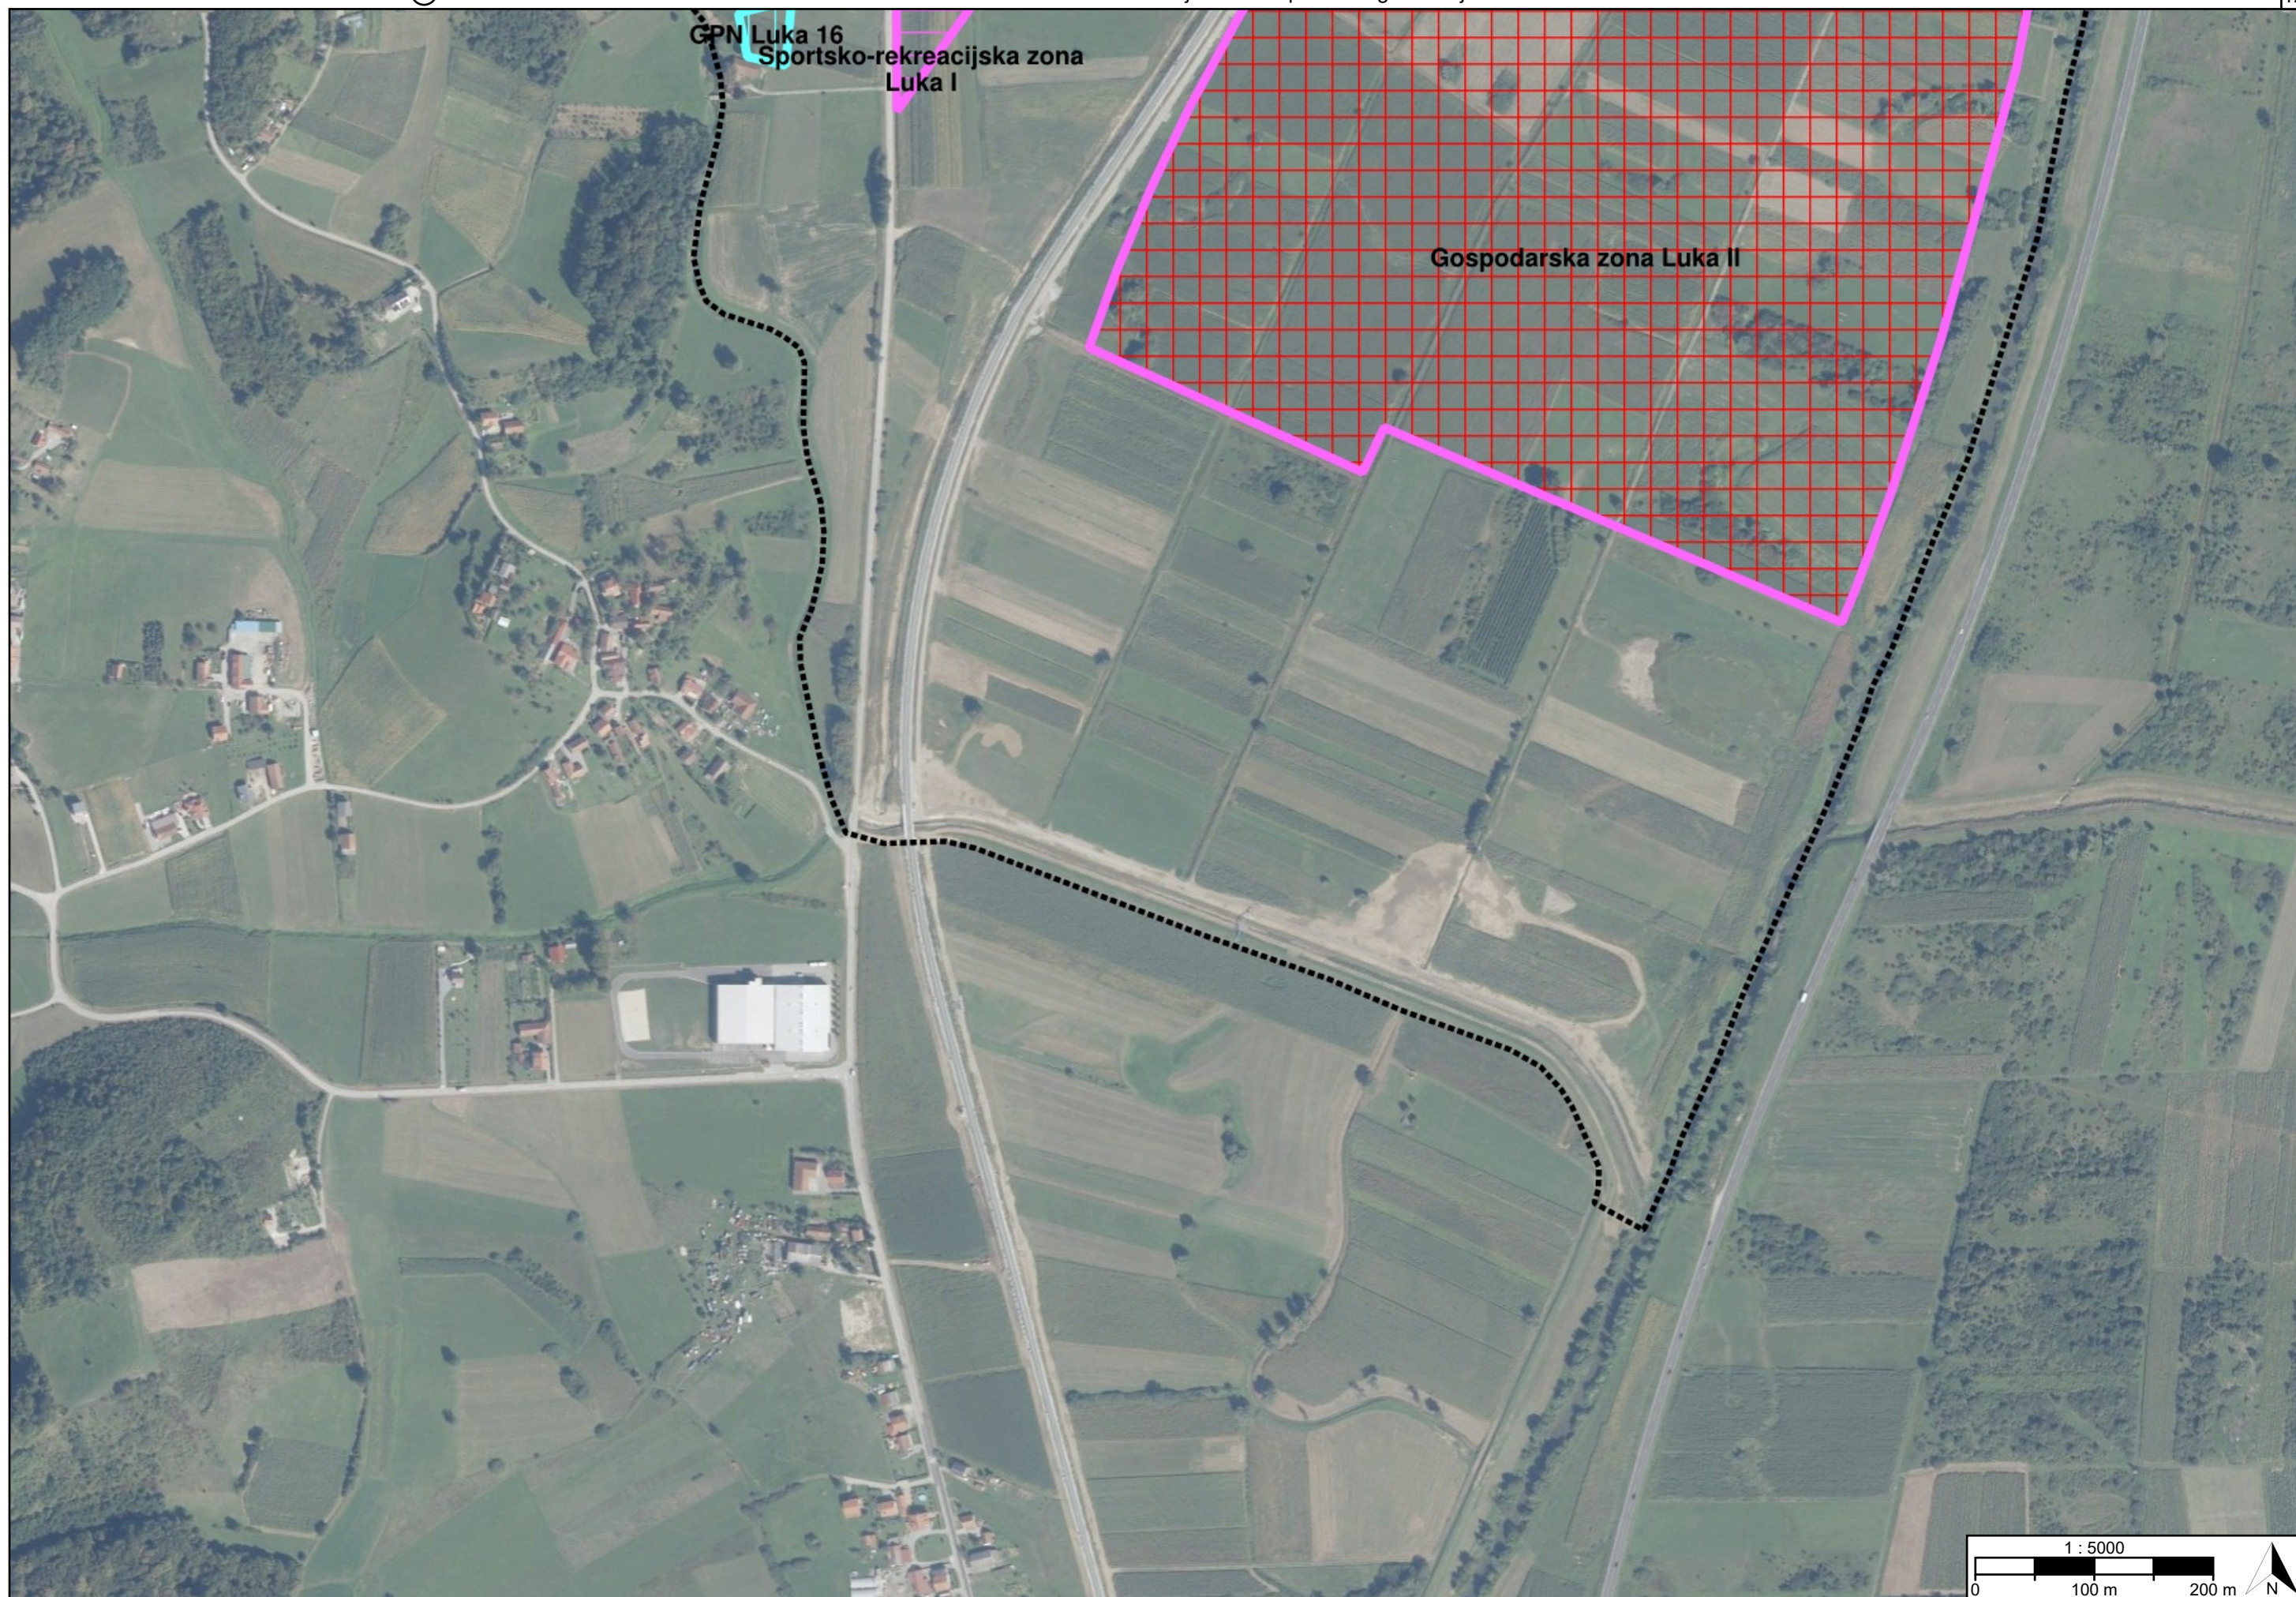

TUMAČ PLANSKOG ZNAKOVLJA

[OB-1-1] Obuhvat prostornog plana



[OB-1-1-3001] Obuhvat prostornog plana

[KN-2-1] Građevinska područja



[KN-2-1-3201] Izdvojeno
građevinsko područje
izvan naselja (GPIN)



[KN-2-1-3202] (GPIN)
Izgrađeno



[KN-2-1-3203] (GPIN)
Neizgrađeno



[KN-2-1-3204] (GPIN)
Neuređeno



[KN-2-1-3301]
Građevinsko područje
naselja (GPN)



[KN-2-1-3302] (GPN)
Izgrađeno



[KN-2-1-3303] (GPN)
Neizgrađeno

REPUBLIKA HRVATSKA ZAGREBAČKA ŽUPANIJA, OPĆINA LUKA	
Naziv prostornog plana: Prostorni plan uređenja Općine Luka	
Naziv kartografskog prikaza prostornog plana: 1.2. Građevinska područja	Mjerilo prikaza: 1:5000
Vrsta postupka: Postupak izrade i donošenja izmjene i dopune prostornog plana – IV. izmjene i dopune	
Faza izrade plana: Prostorni plan	Oznaka revizije plana: HR-ISPU-PPGO-05487-R05
Odluka o izradi prostornog plana: Odluka o izradi izmjene i dopune Prostornog plana uređenja Općine Luka (Glasnik Zagrebačke županije broj 28/2024)	
Javna rasprava: Javna rasprava provedena je od 17.02.2025. do zaključno s danom 24.02.2025. Prva ponovna javna rasprava provedena je od 13.03.2025. do zaključno s danom 20.03.2025.	
Odluka o donošenju prostornog plana: Odluka o donošenju IV. izmjene i dopune Prostornog plana uređenja Općine Luka Glasnik Zagrebačke županije	
Nositelj izrade prostornog plana: Zagrebačka županija, Općina Luka Jedinstveni upravni odjel	Odgovorna osoba nositelja izrade: VIŠA REFERENTICA Marija Kanceljak mag.comm.
Tijelo koje donosi prostorni plan: Zagrebačka županija, Općina Luka Općinsko vijeće	Predsjednik tijela koje donosi prostorni plan: PREDSJEDNIK OPĆINSKOG VIJEĆA Krešimir Tuđman
Stručni izrađivač prostornog plana: EKOMENA d.o.o. Zagreb, Krajiška ulica 30 OIB: 71522073396	Odgovorna osoba stručnog izrađivača: DIREKTOR dr.sc. Filip Šrajer dipl.ing.arh.
	Odgovorni voditelj izrade: dr.sc. Filip Šrajer dipl.ing.arh.
Stručni tim: dr.sc. Filip Šrajer, dipl.ing.arh. dr.sc. Ante Senjanović, dipl.ing.arh. Lucija Baričević, mag.ing.prosp.arch. Igor Jutrović, mag.ing.prosp.arth. Darko Tripunovski, univ.bacc.geogr. Ana Stamičar, mag.ing.prosp.arch. Ana Burić, mag.ing.arch.	

Naziv prostornog plana:

Prostorni plan uređenja Općine Luka

Naziv kartografskog prikaza prostornog plana:

1.2. Građevinska područja

Mjerilo prikaza:

1:5000

Vrsta postupka:

Postupak izrade i donošenja izmjene i dopune prostornog plana – IV. izmjene i dopune

Faza izrade plana:

Prostorni plan

Oznaka revizije plana:

HR-ISPU-PPGO-05487-R05

Prostor za digitalni potpis

Odgovorna osoba nositelja izrade:

VIŠA REFERENTICA

Marija Kanceljak mag.comm.

Odgovorna osoba stručnog izrađivača:

DIREKTOR

dr.sc. Filip Šrajer dipl.ing.arh.

Odgovorni voditelj izrade:

dr.sc. Filip Šrajer dipl.ing.arh.

Predsjednik tijela koje donosi prostorni plan:

PREDSJEDNIK OPĆINSKOG VIJEĆA

Krešimir Tuđman