








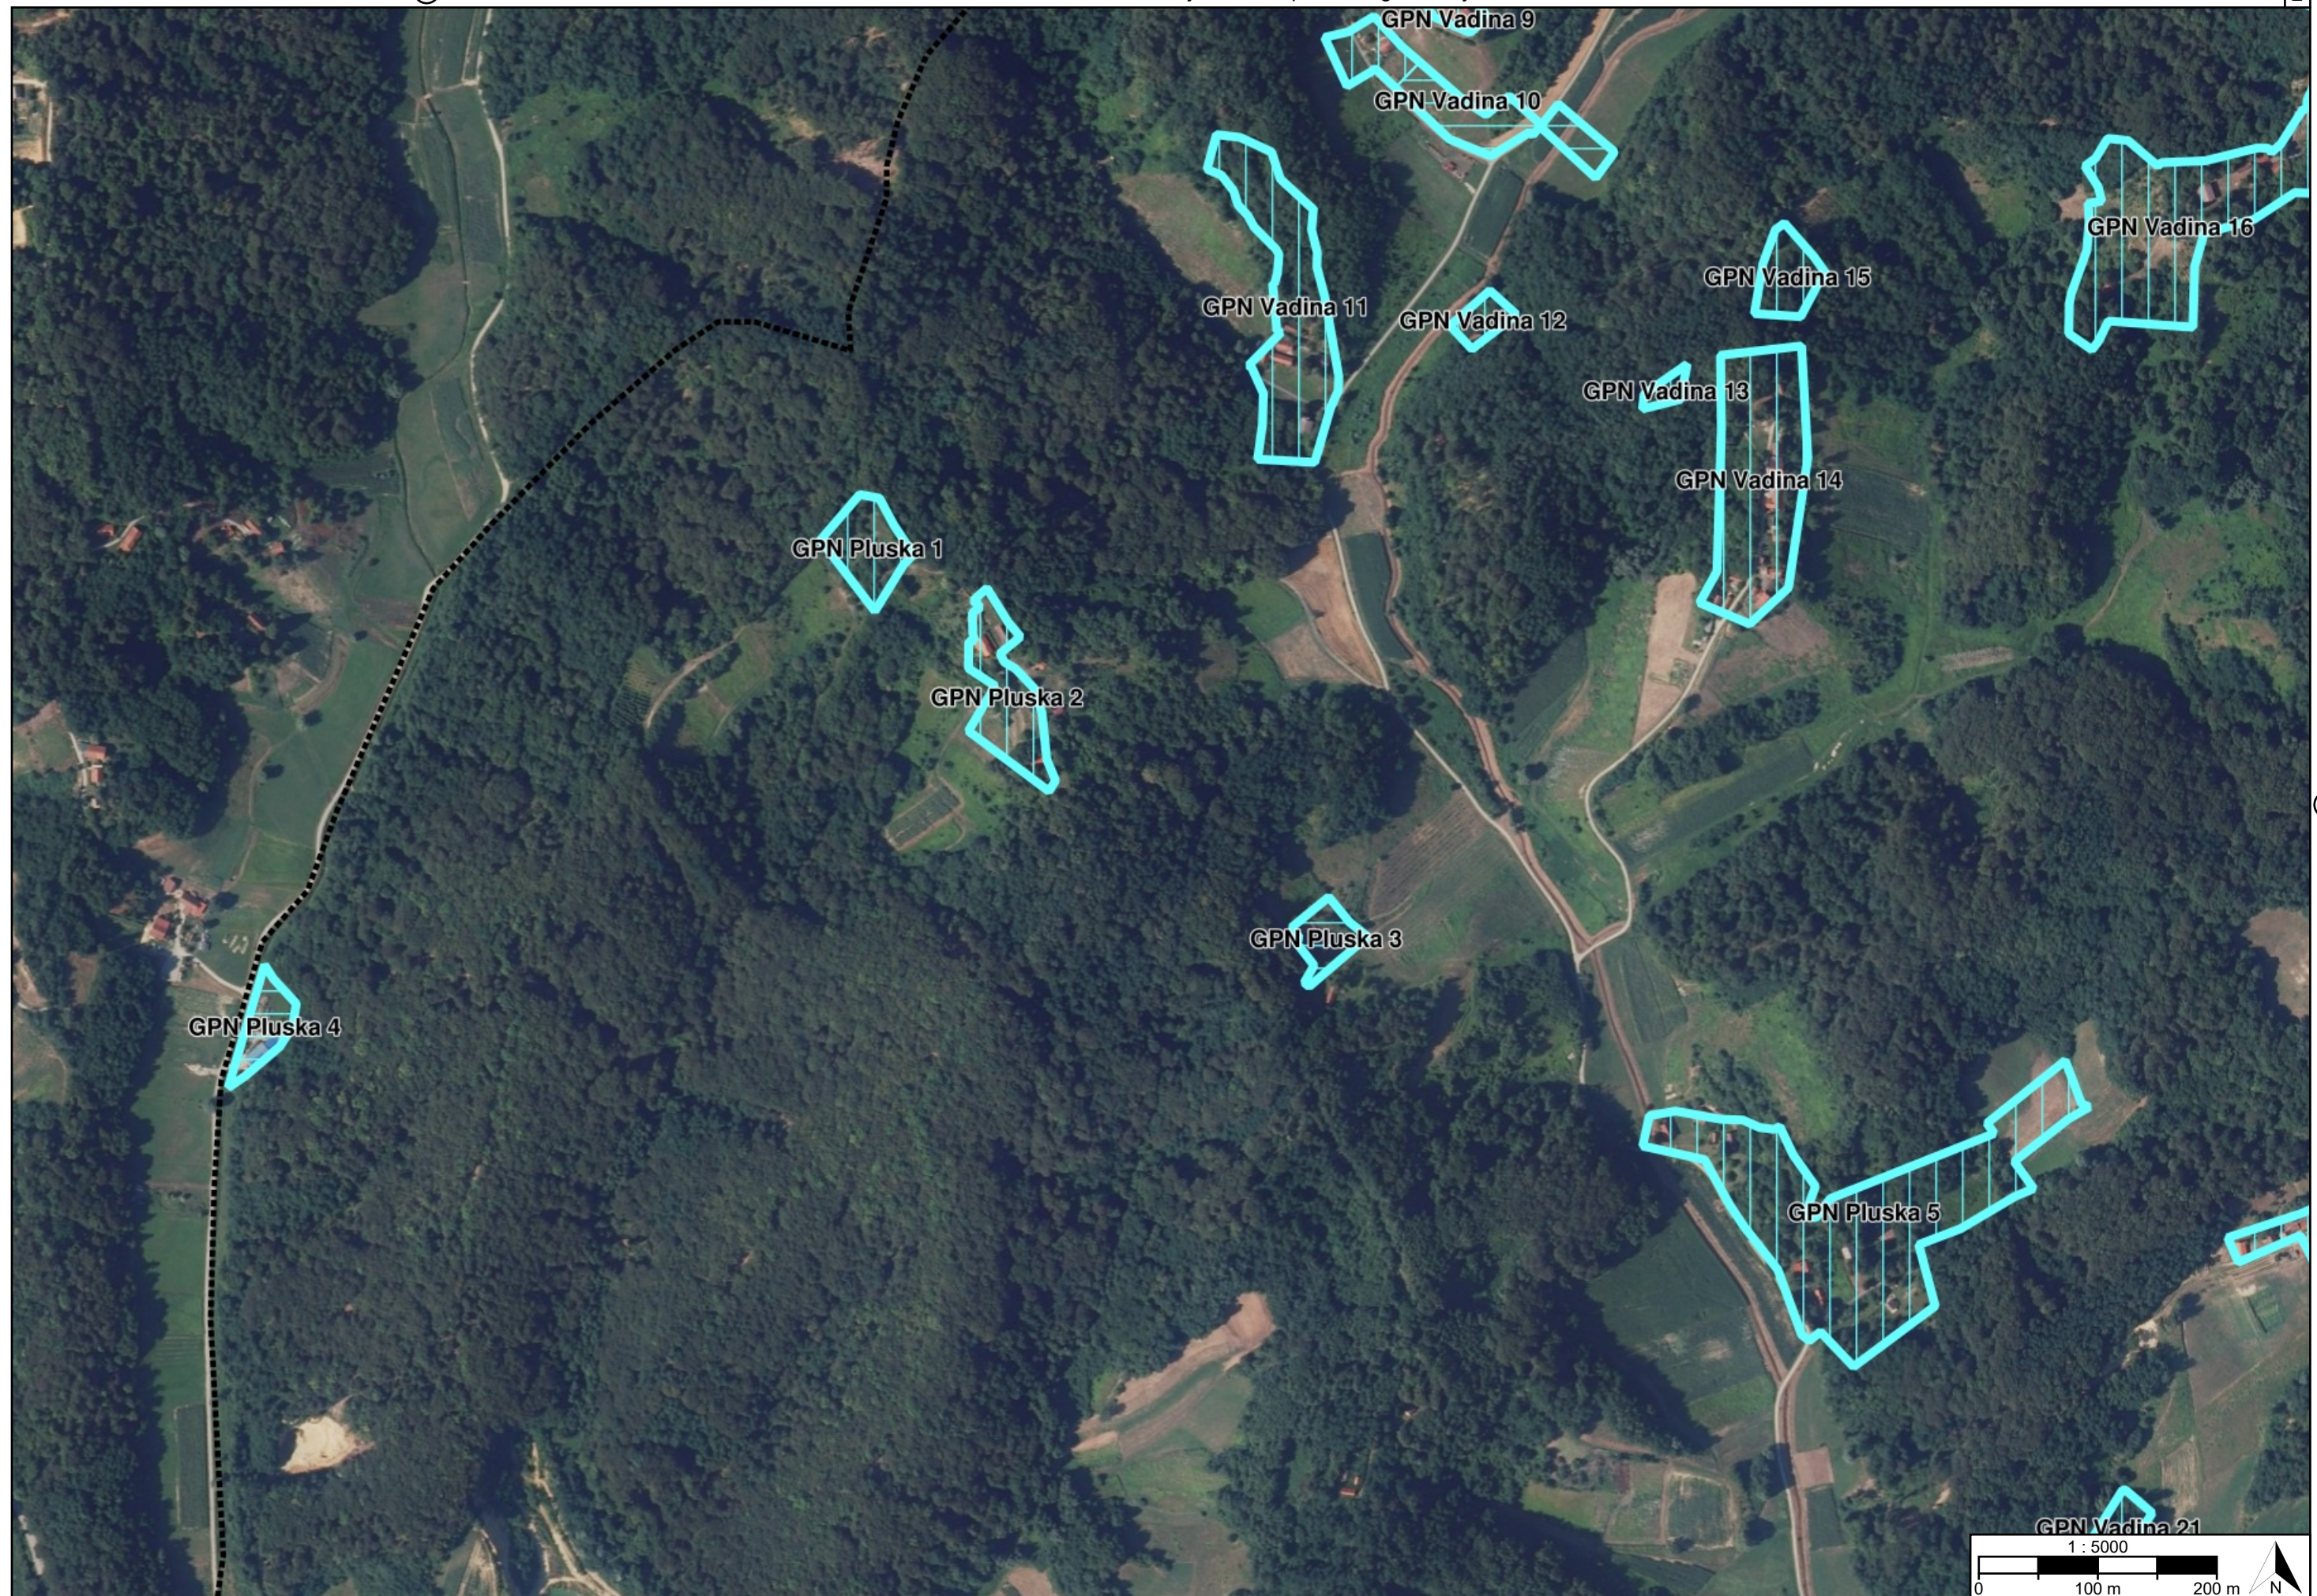


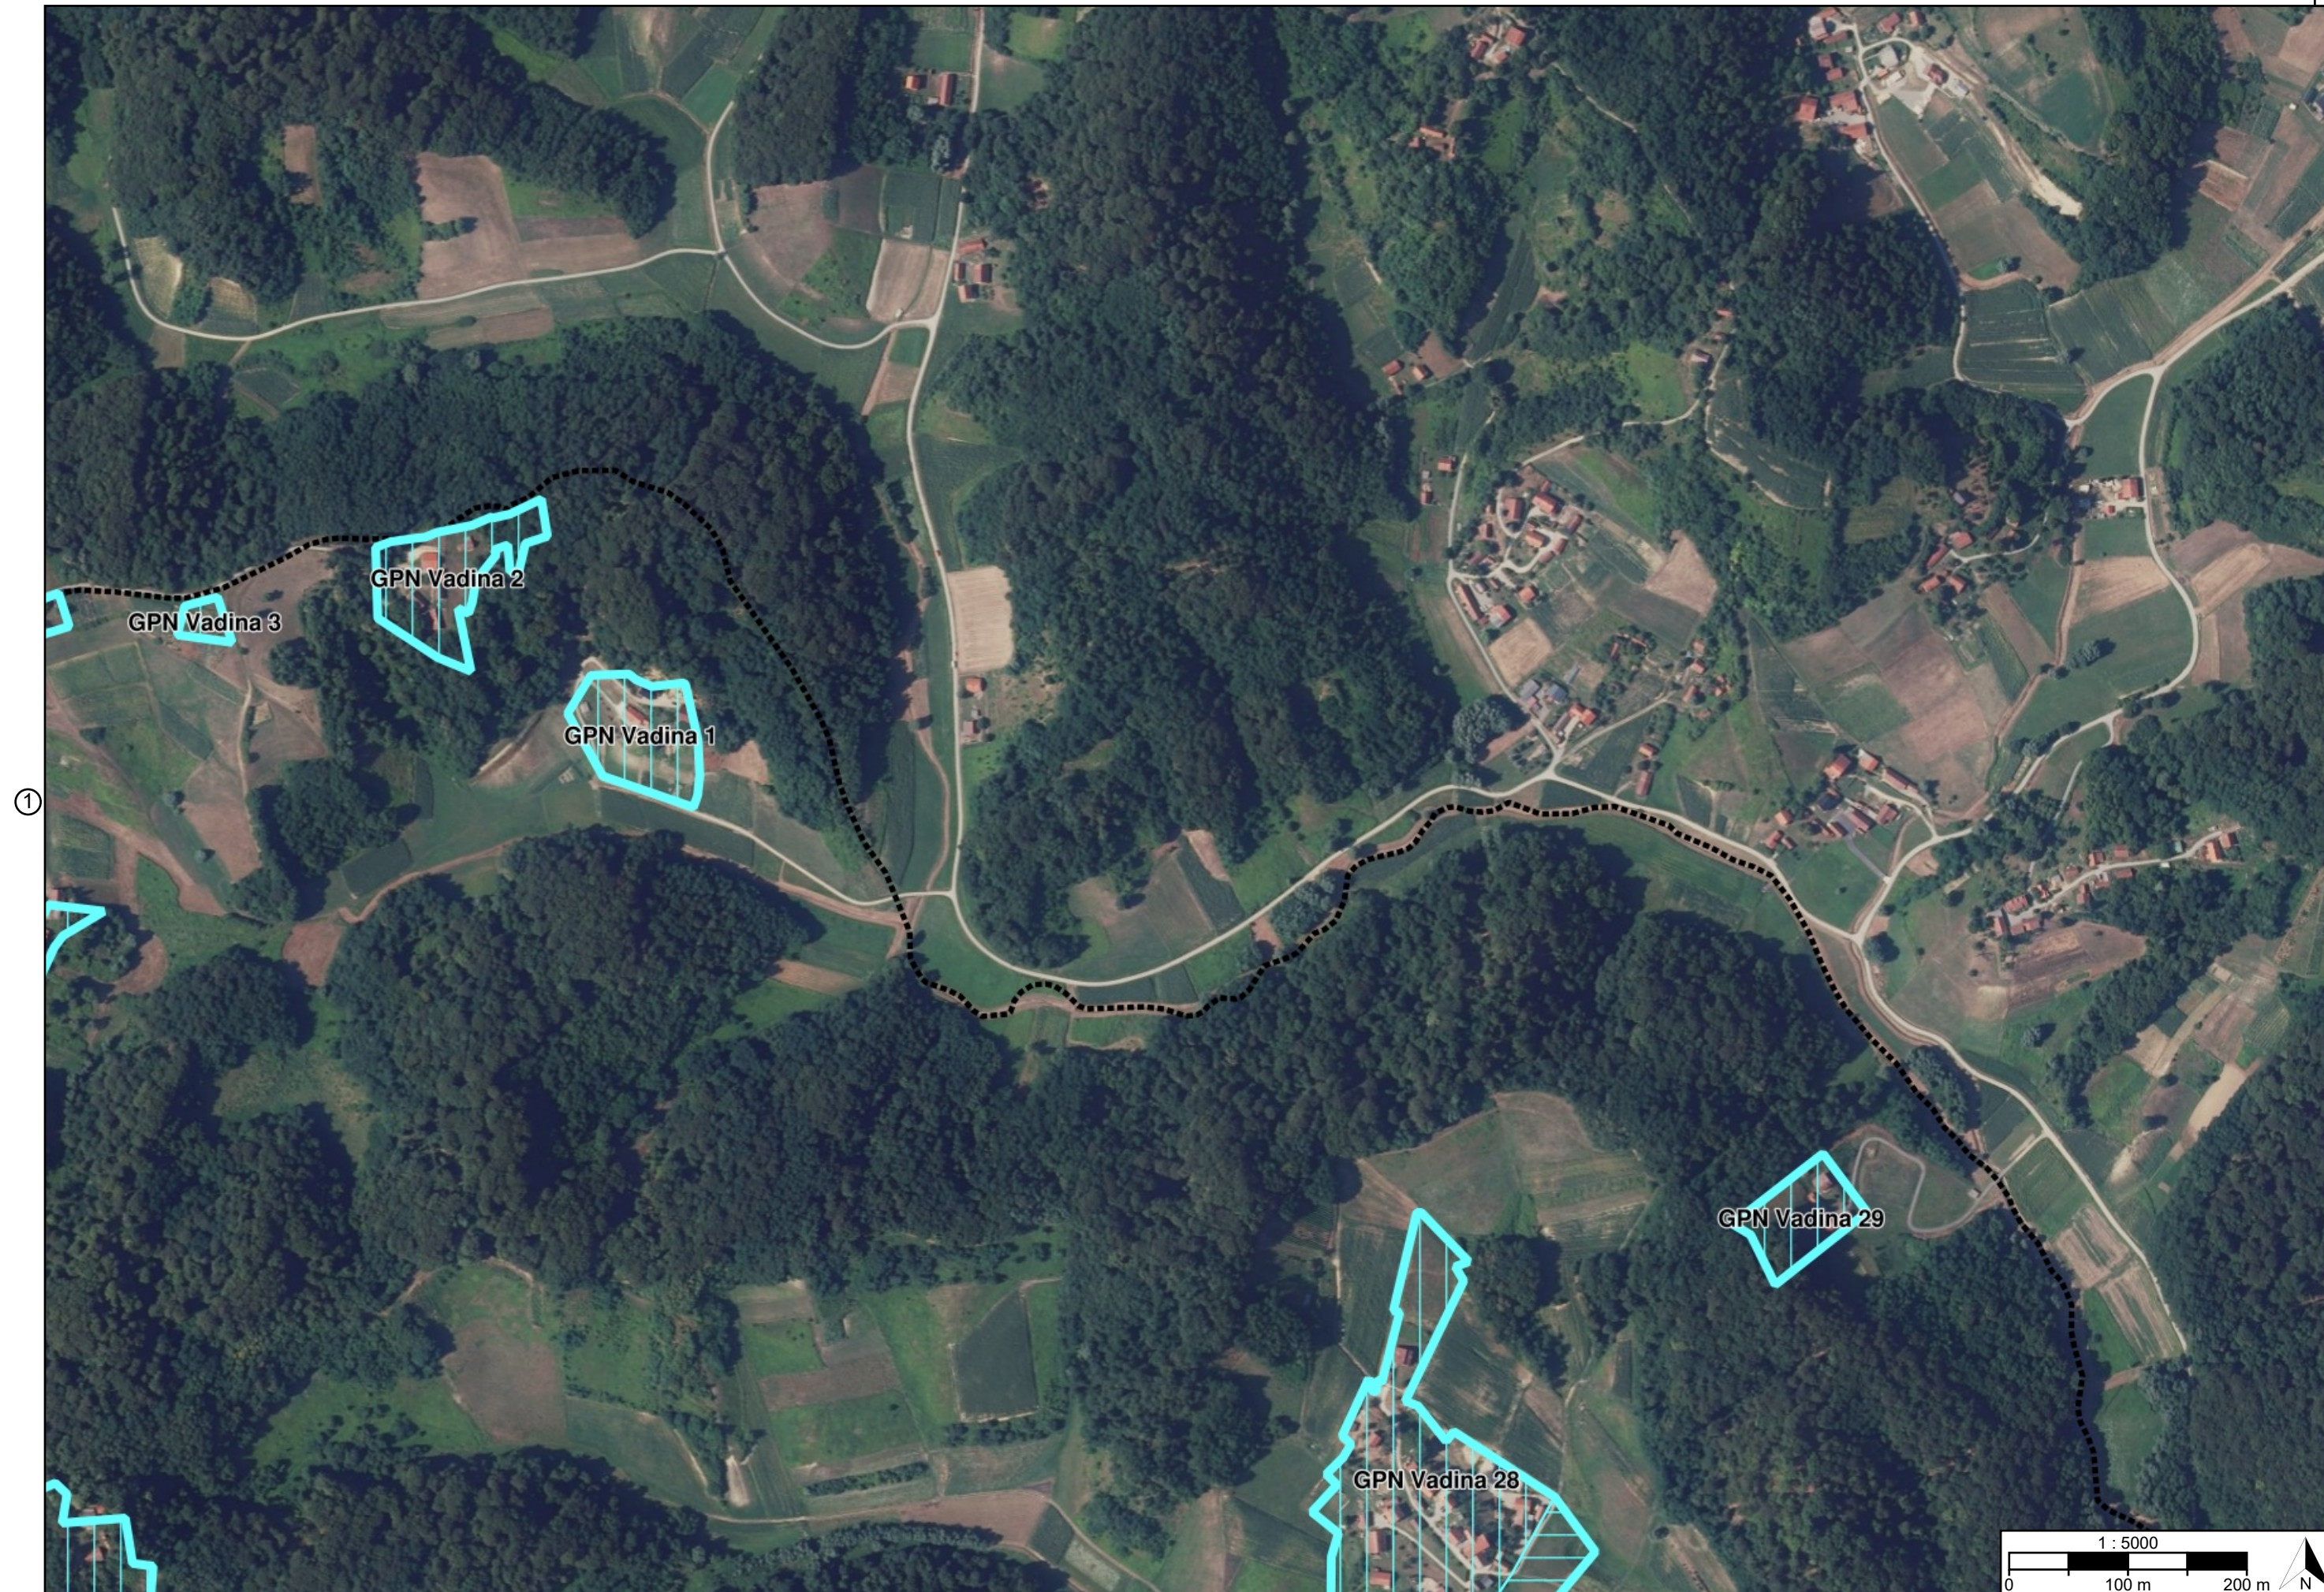


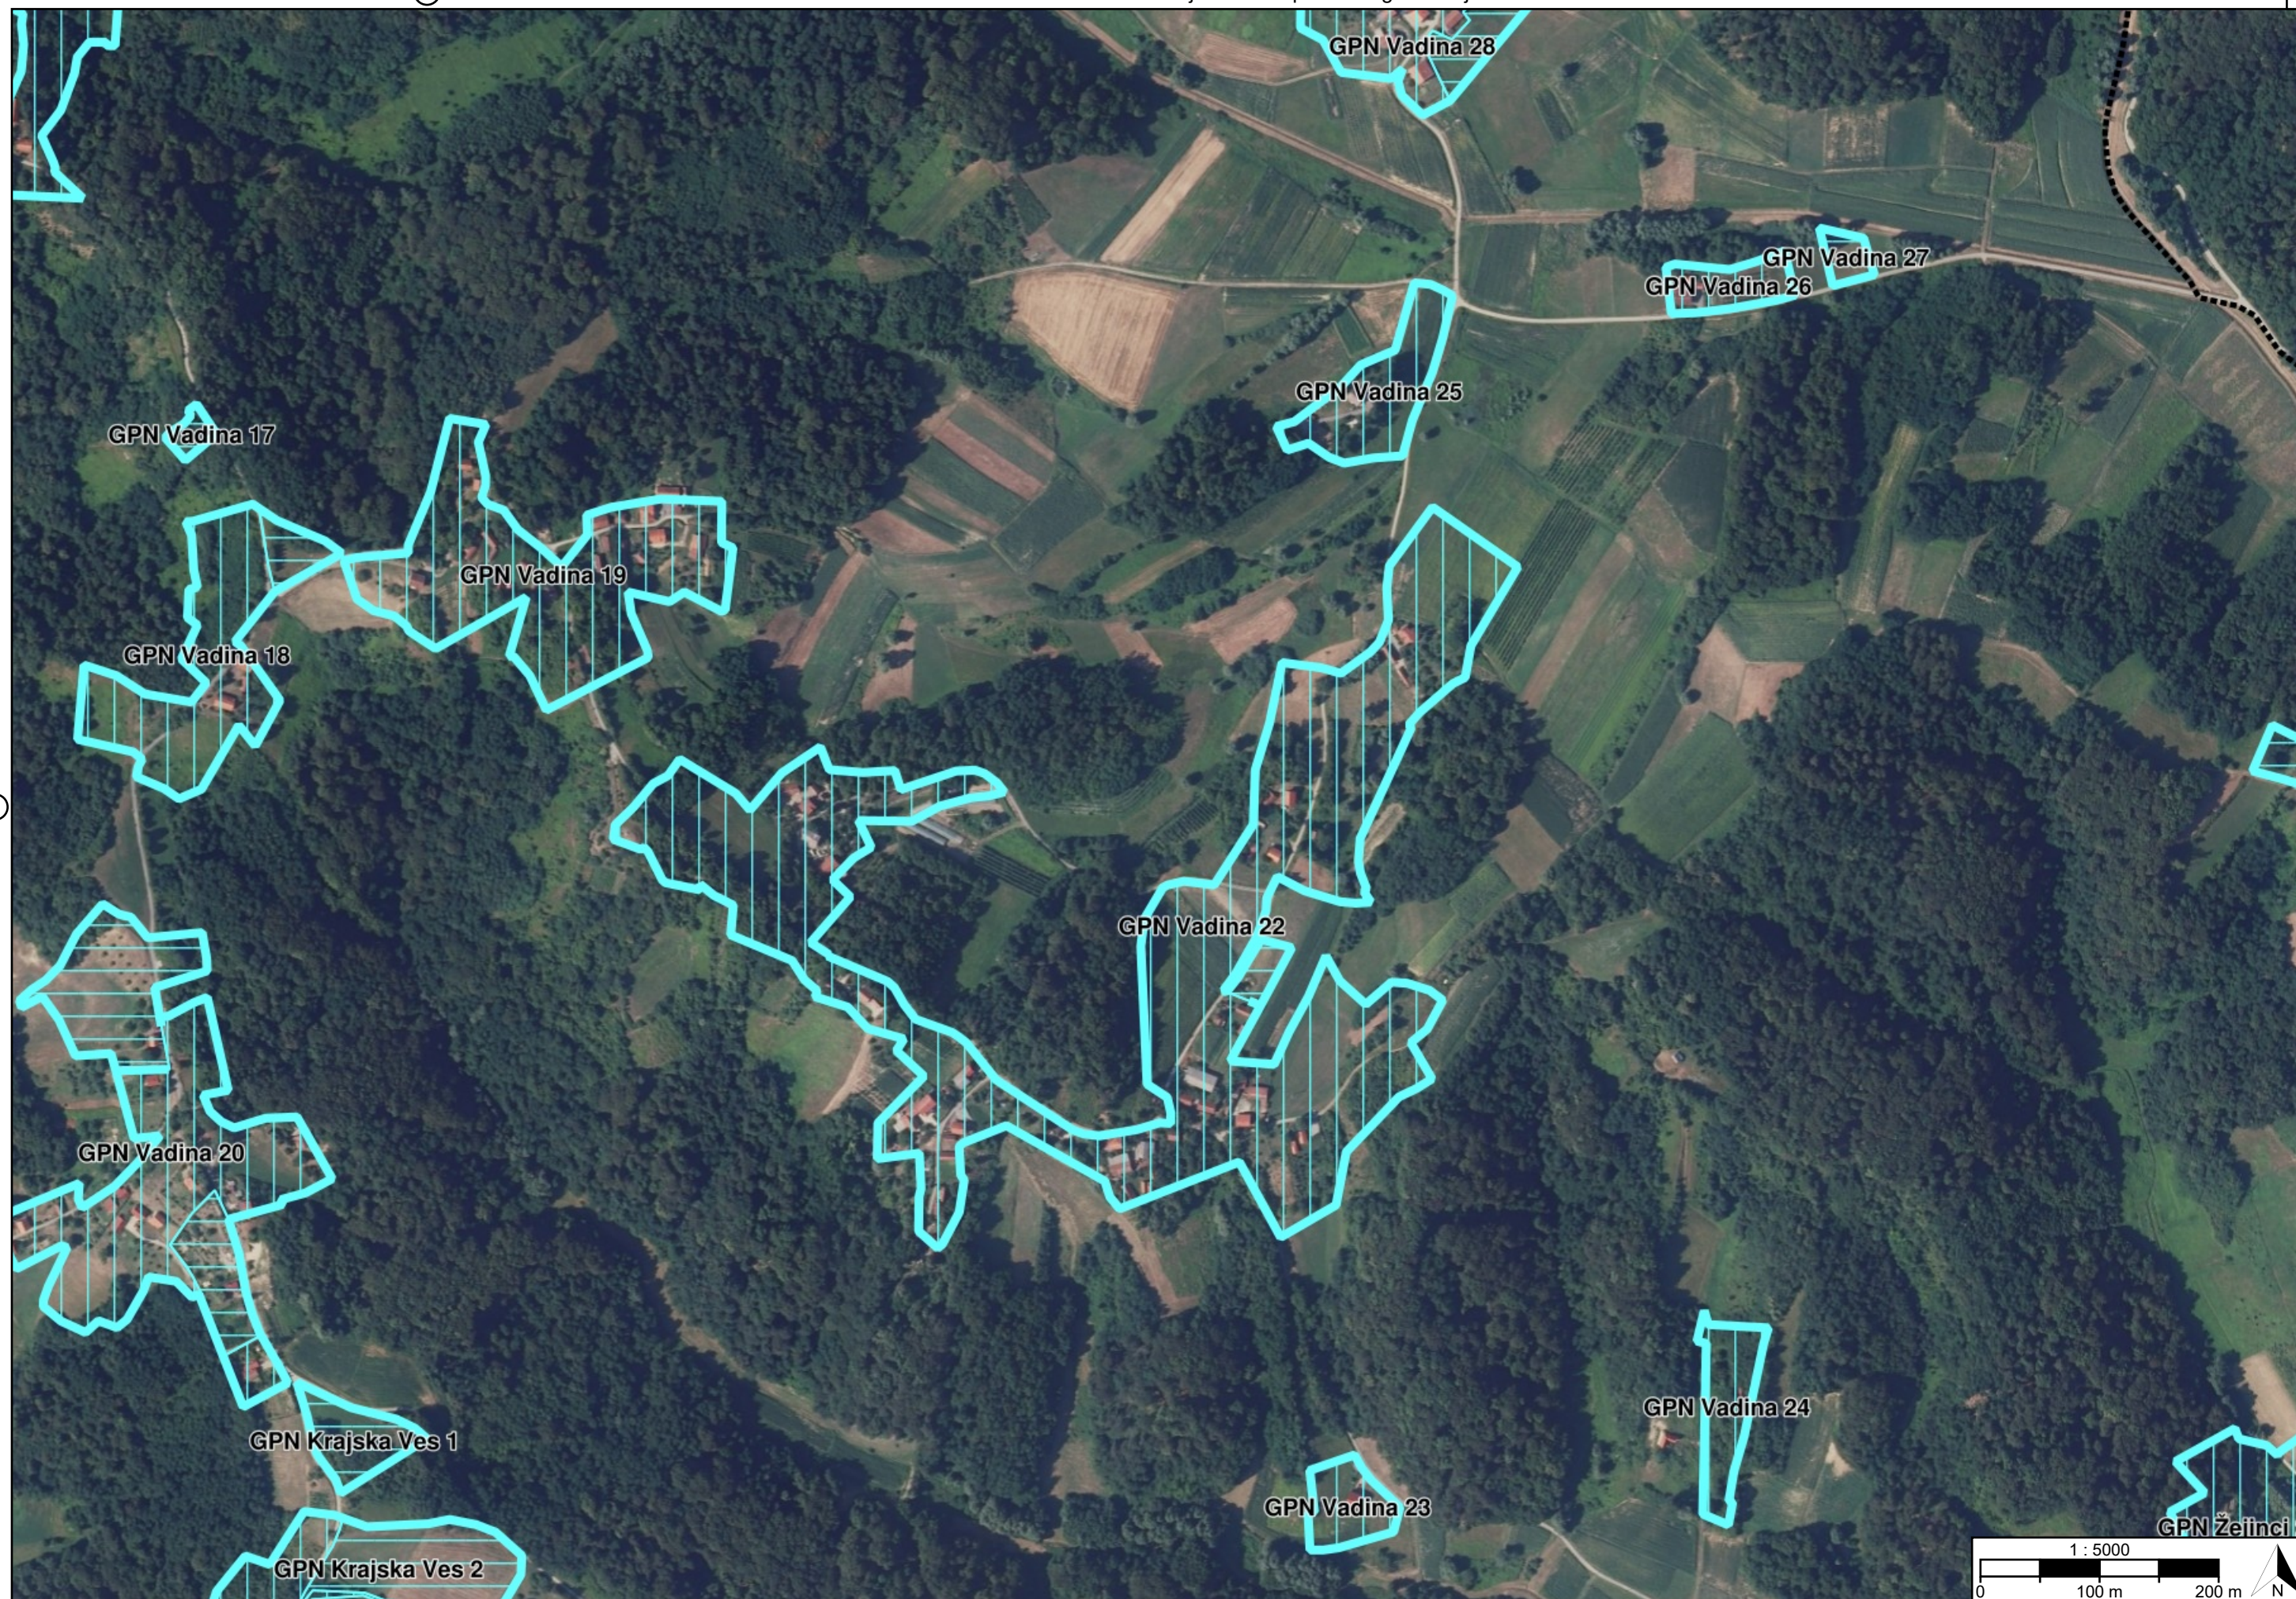

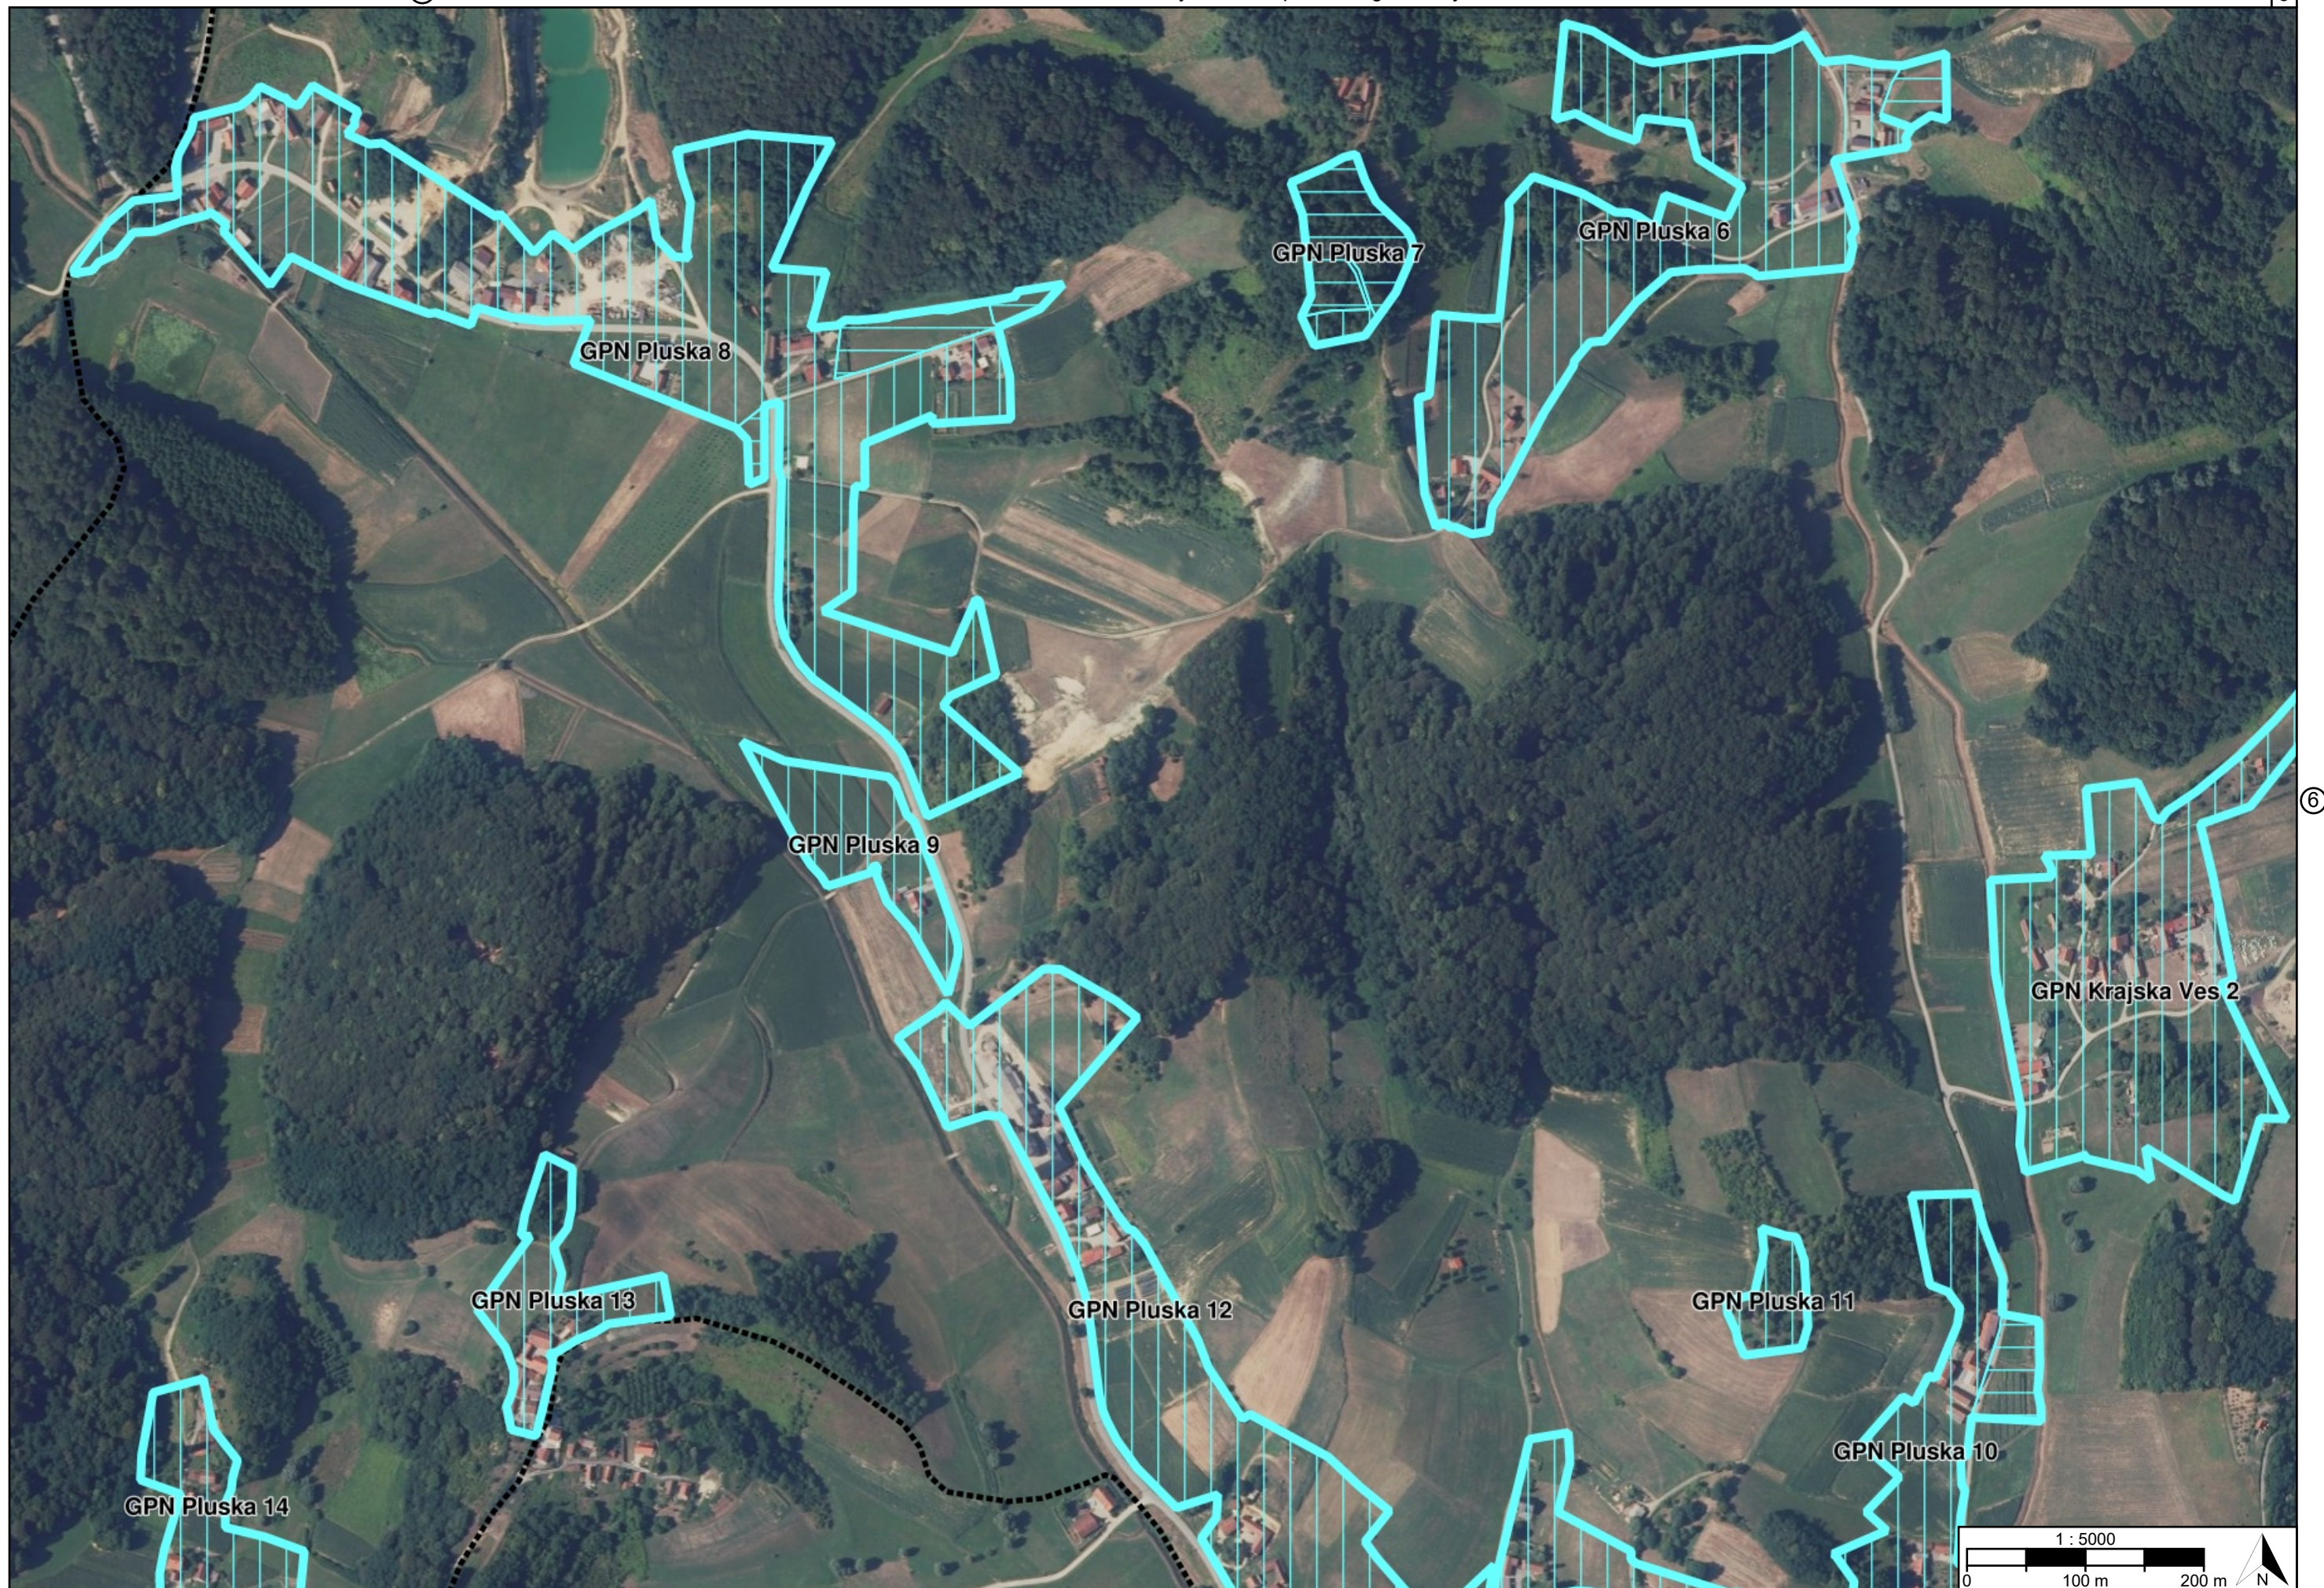


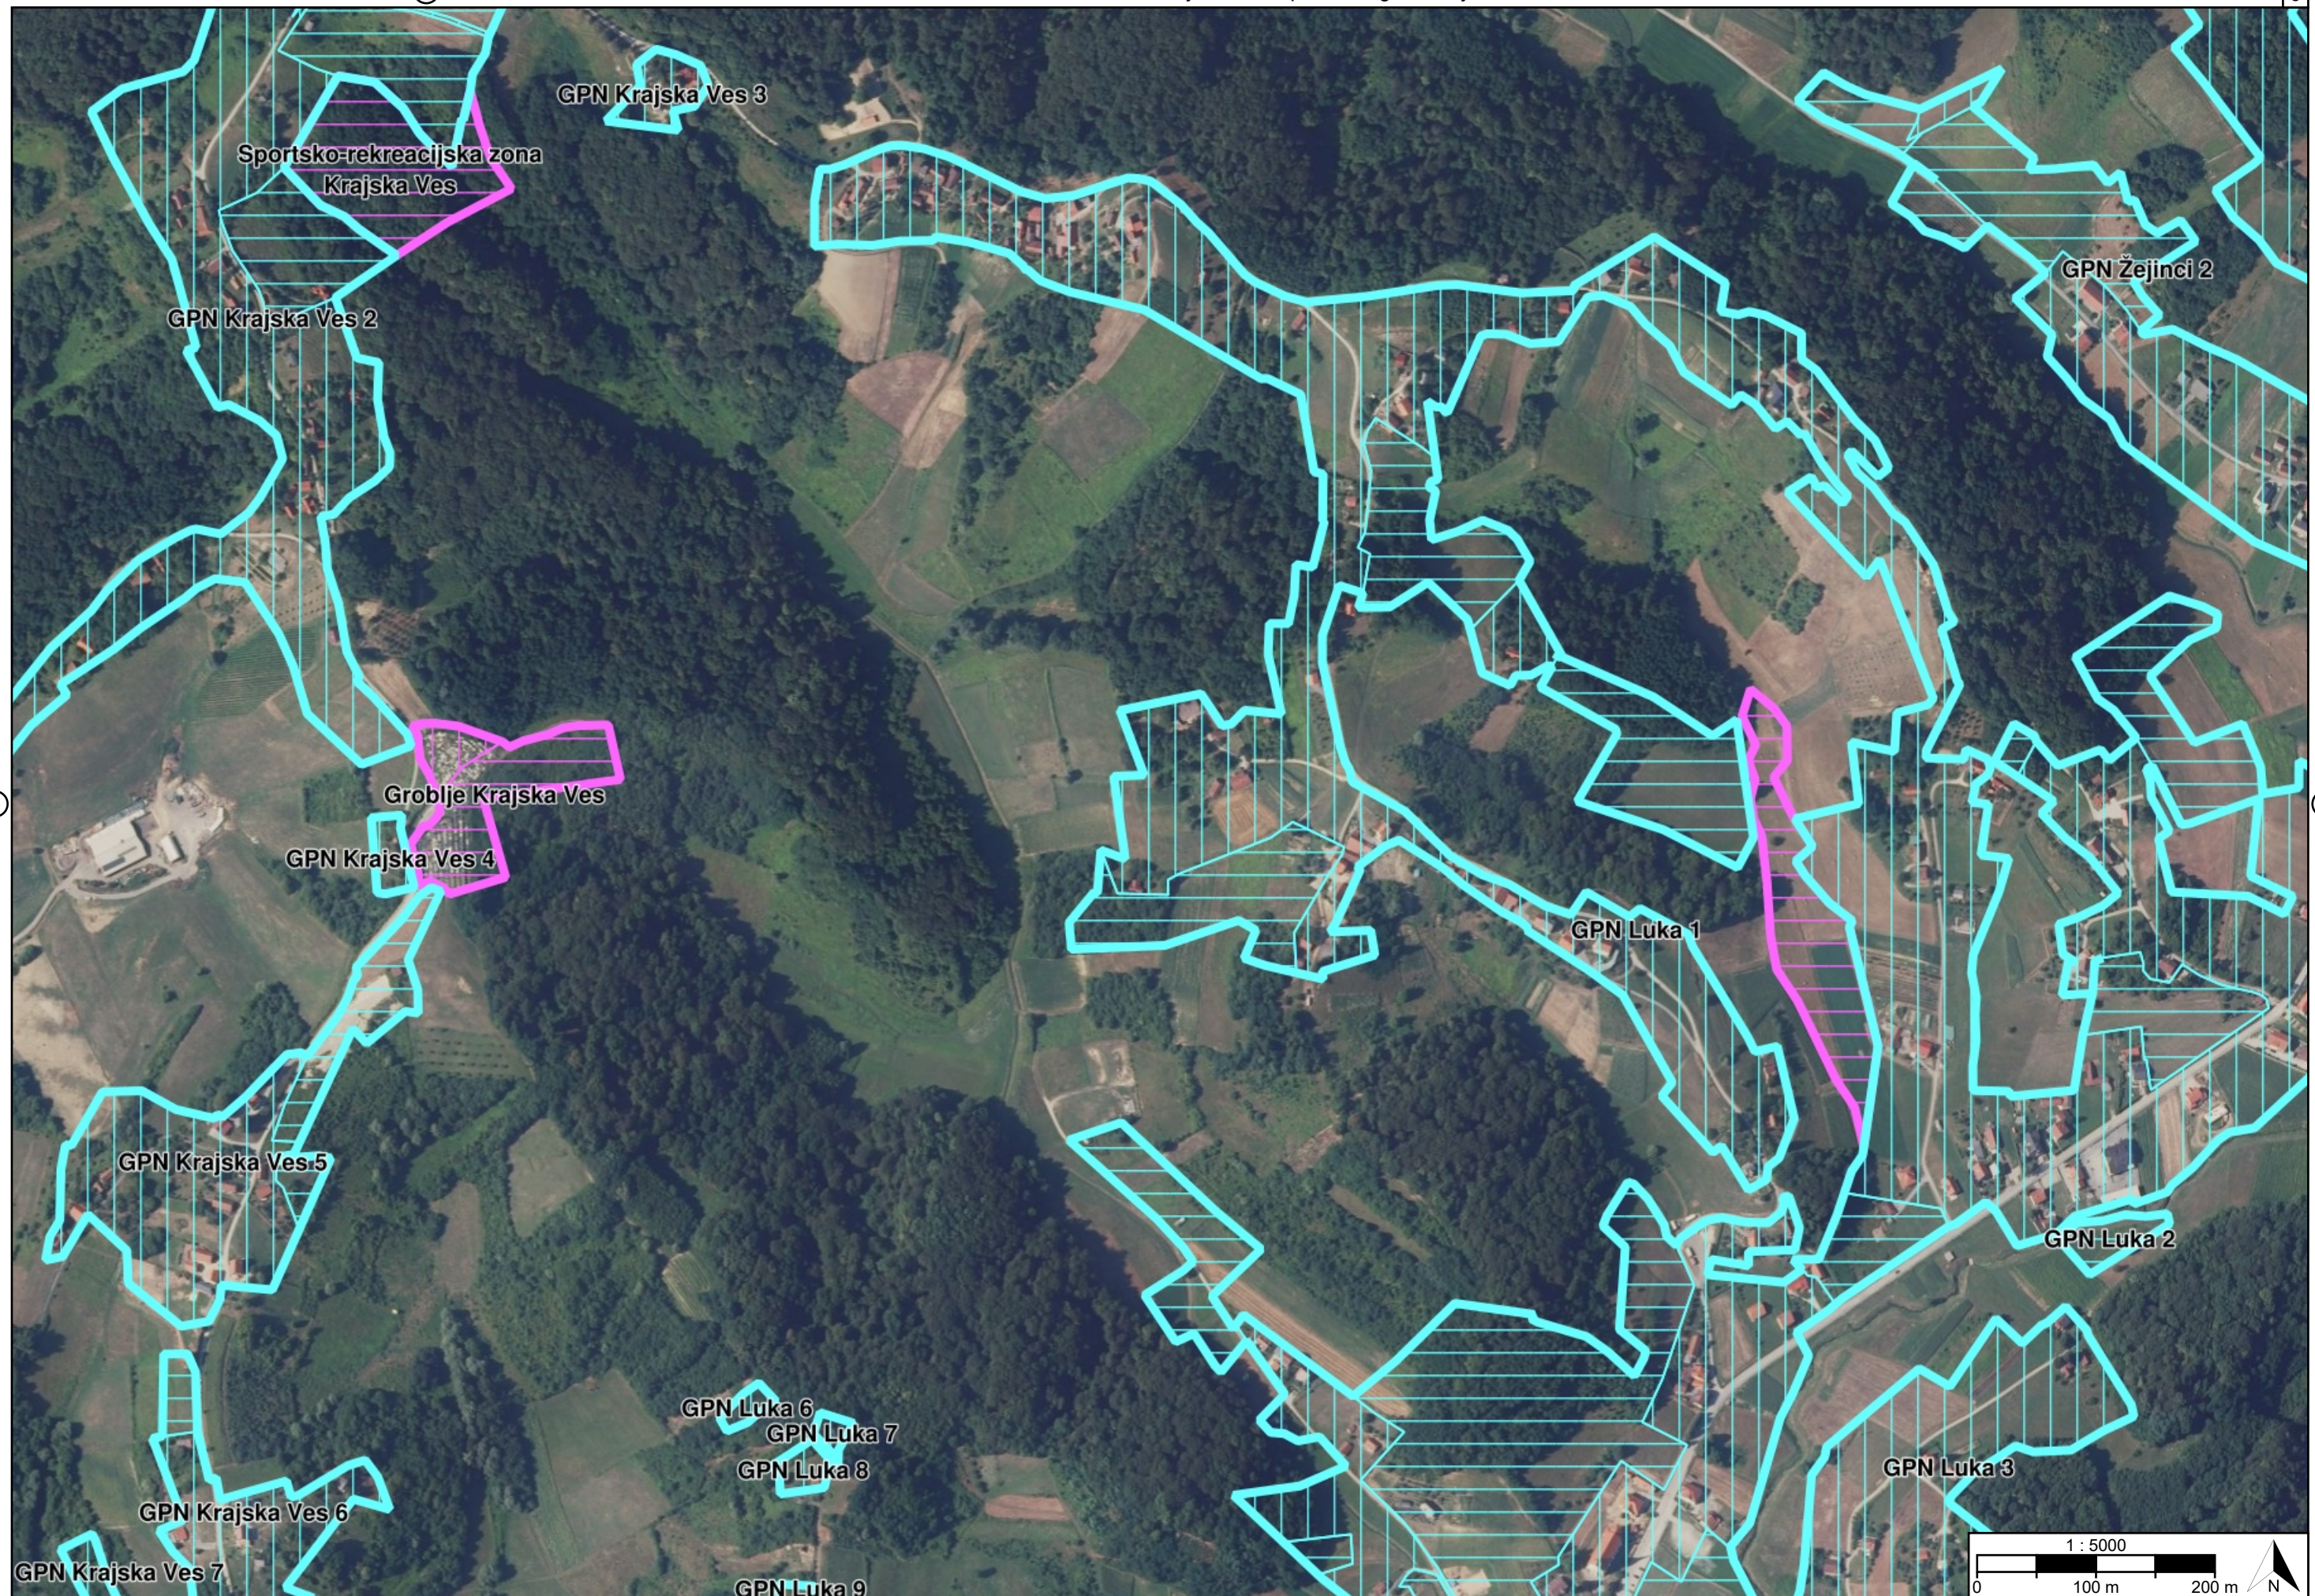


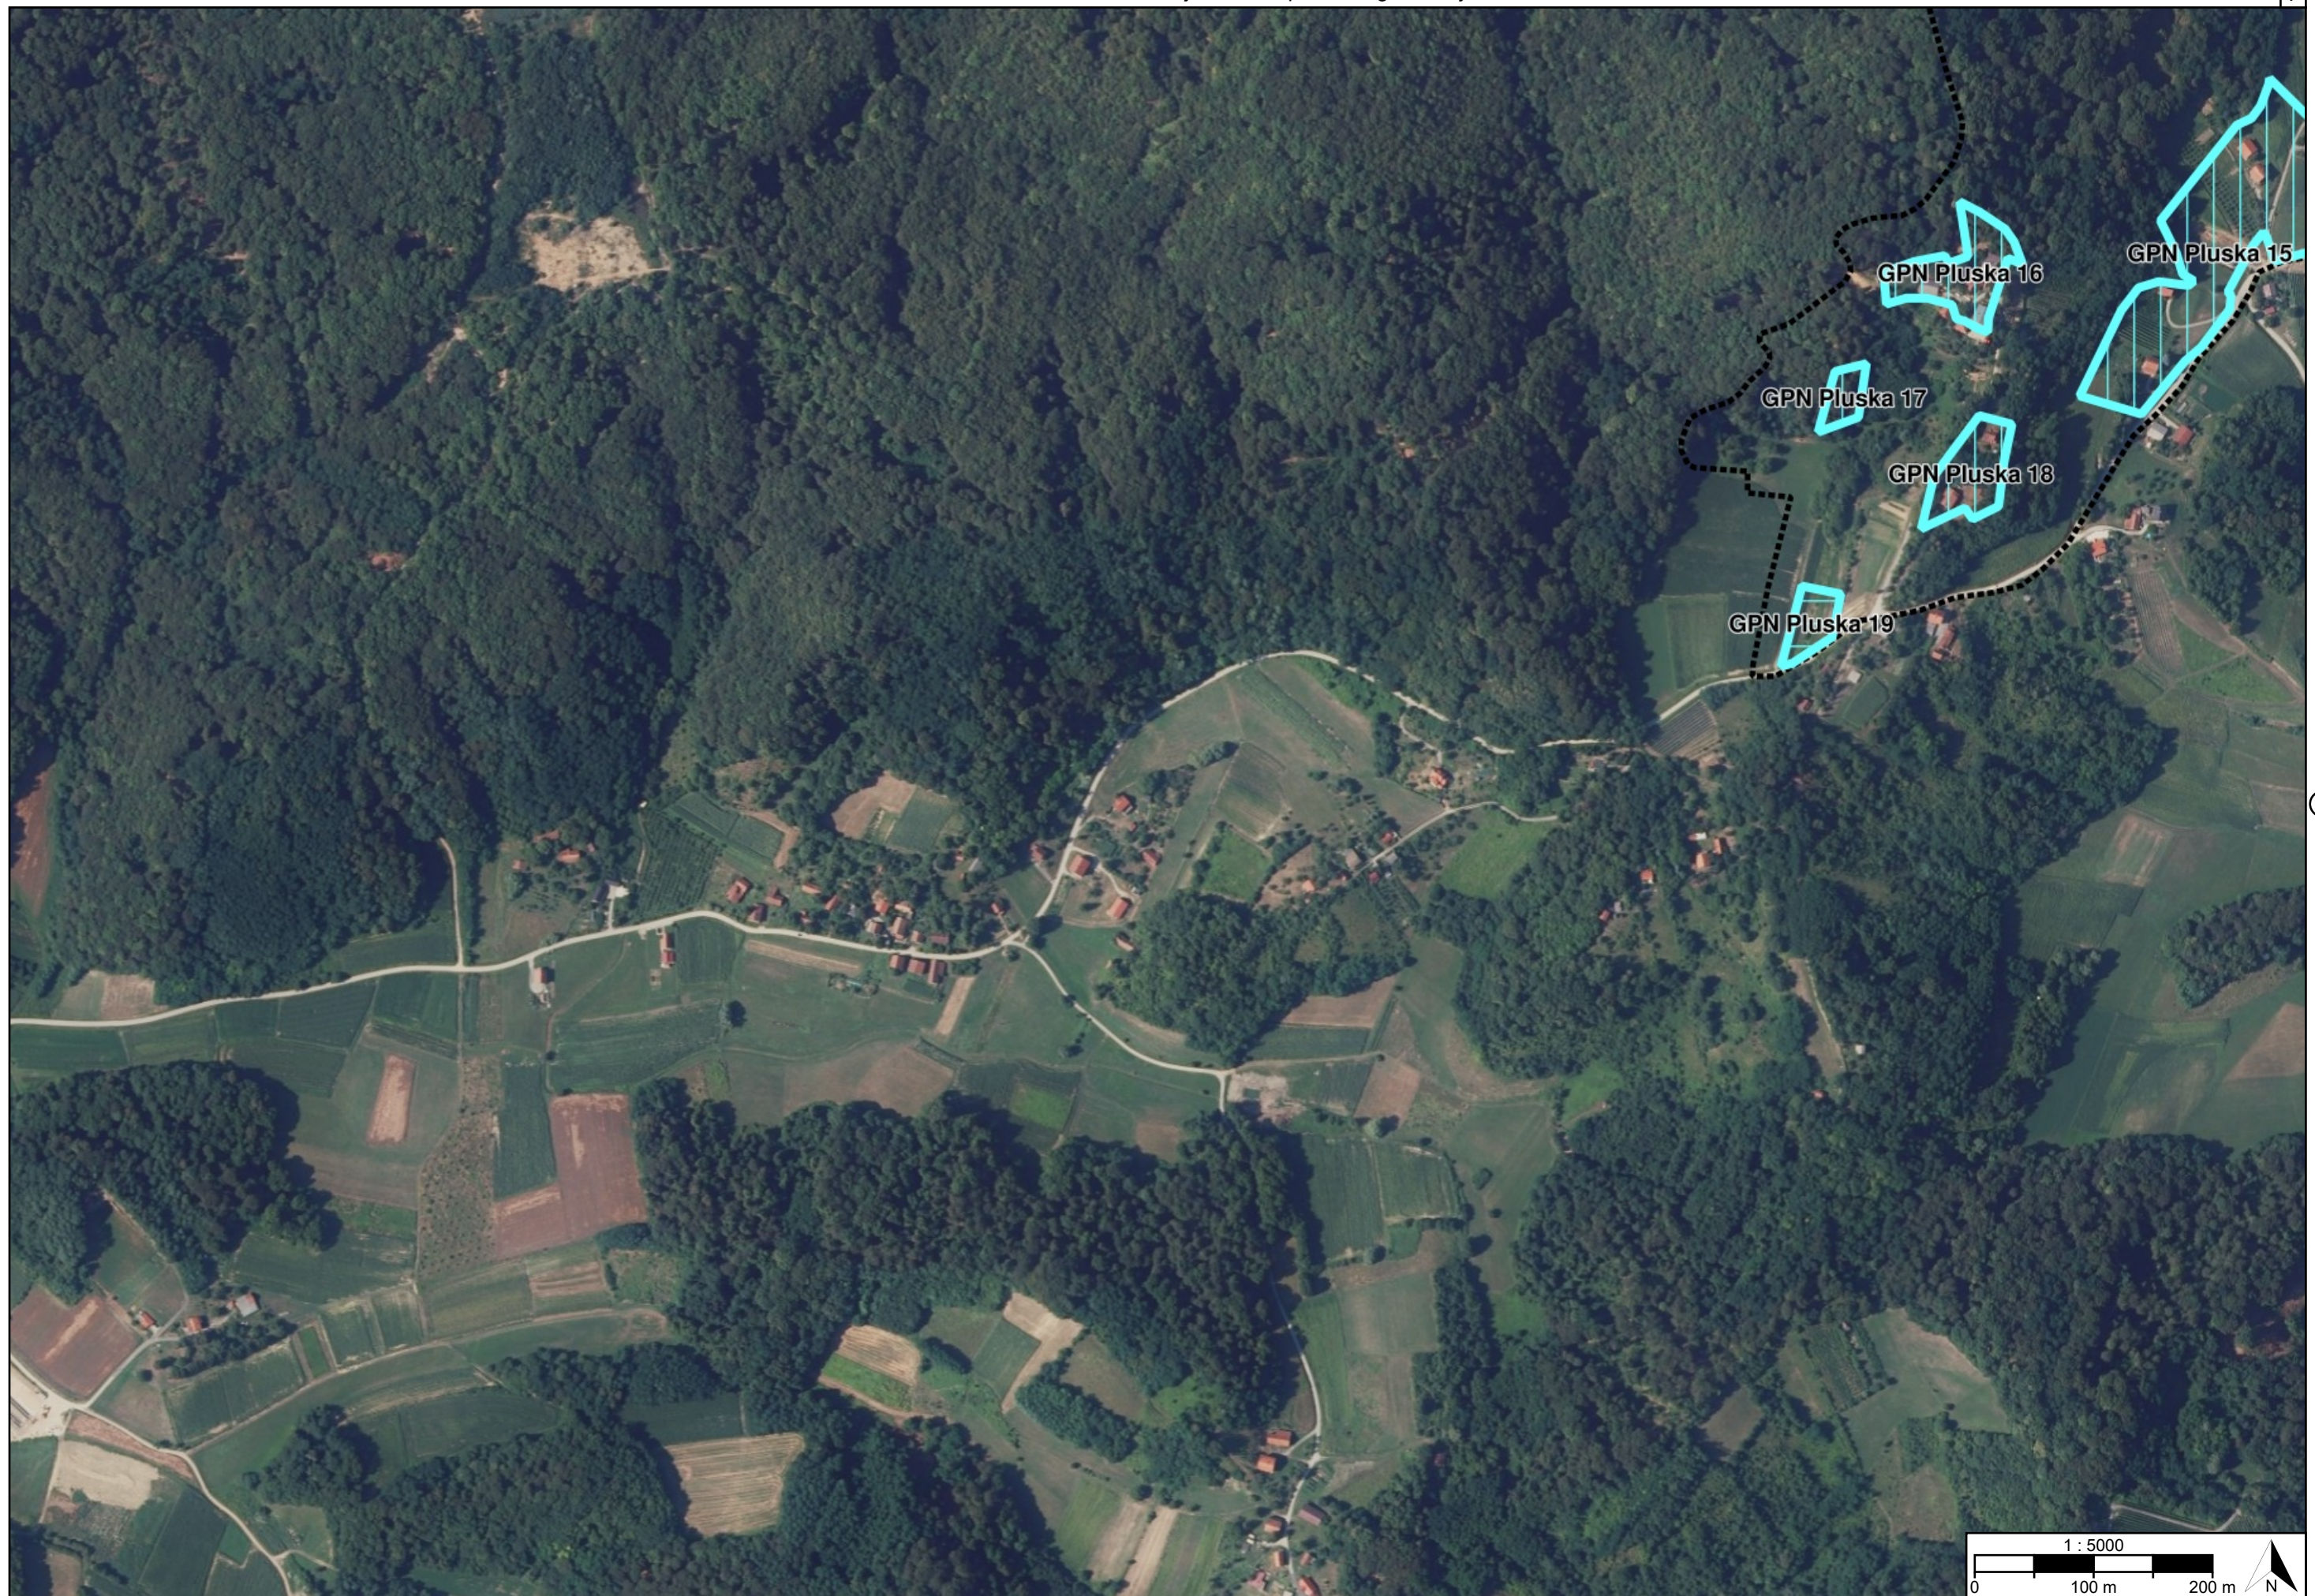


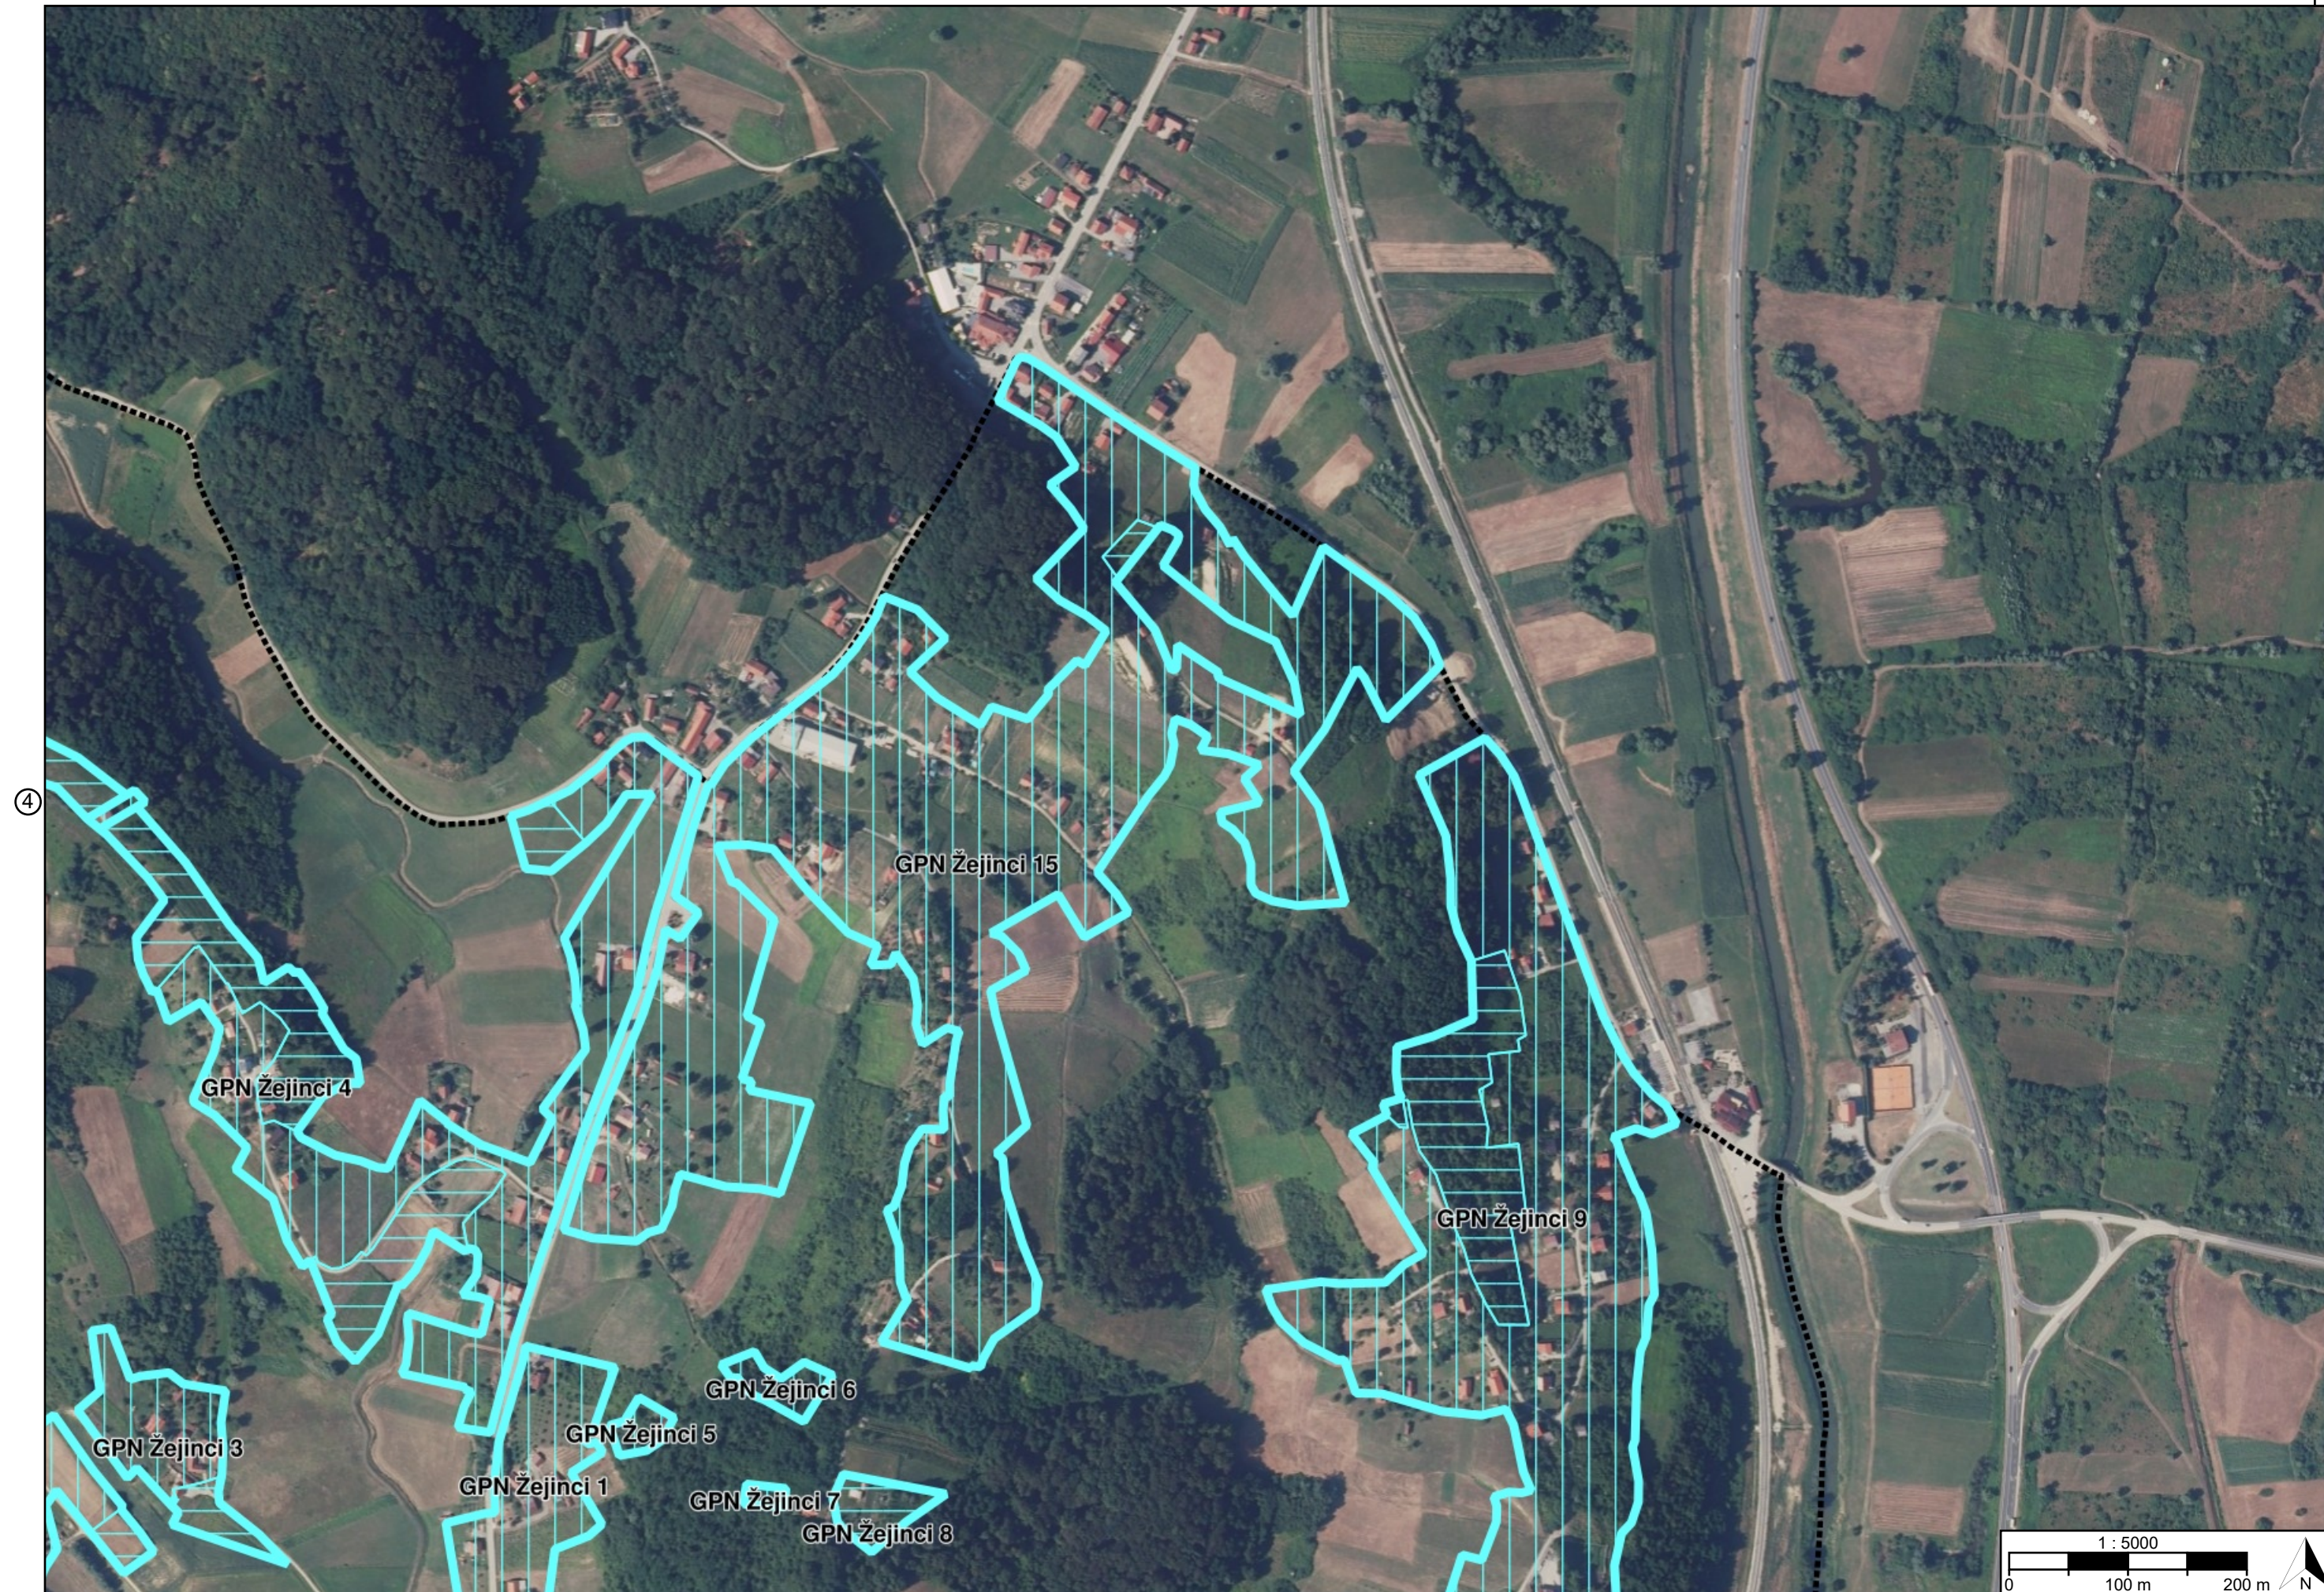



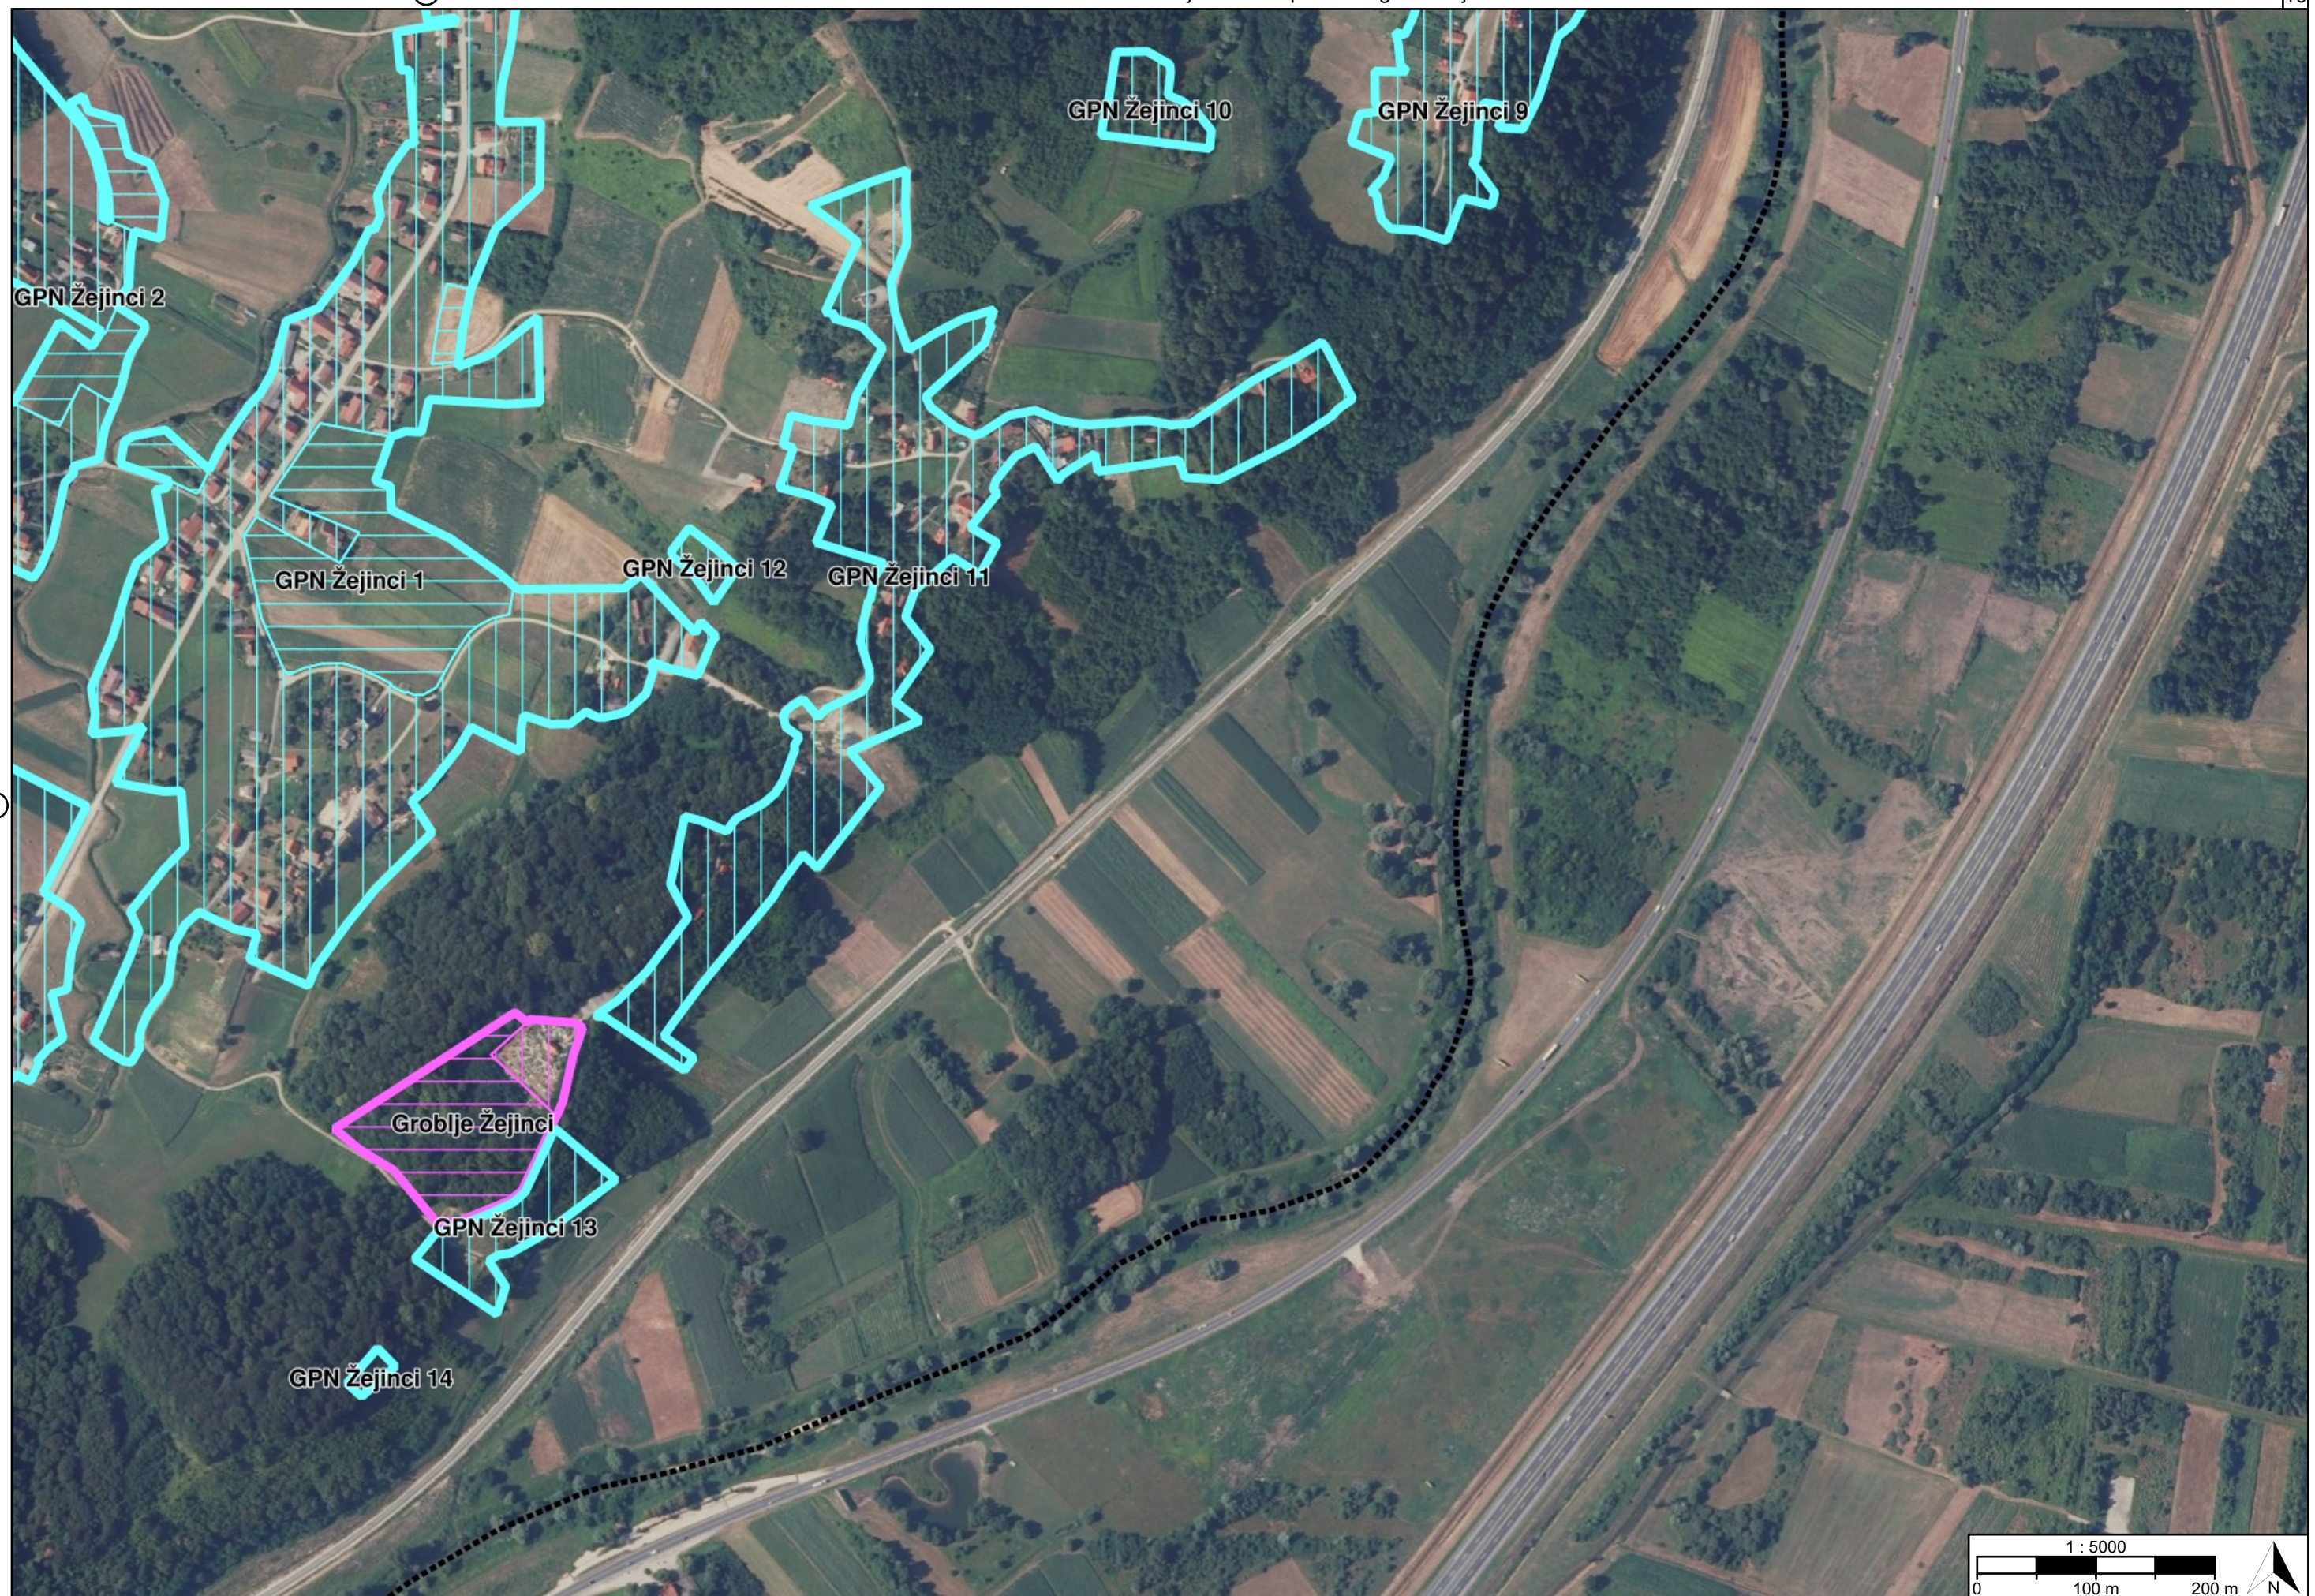

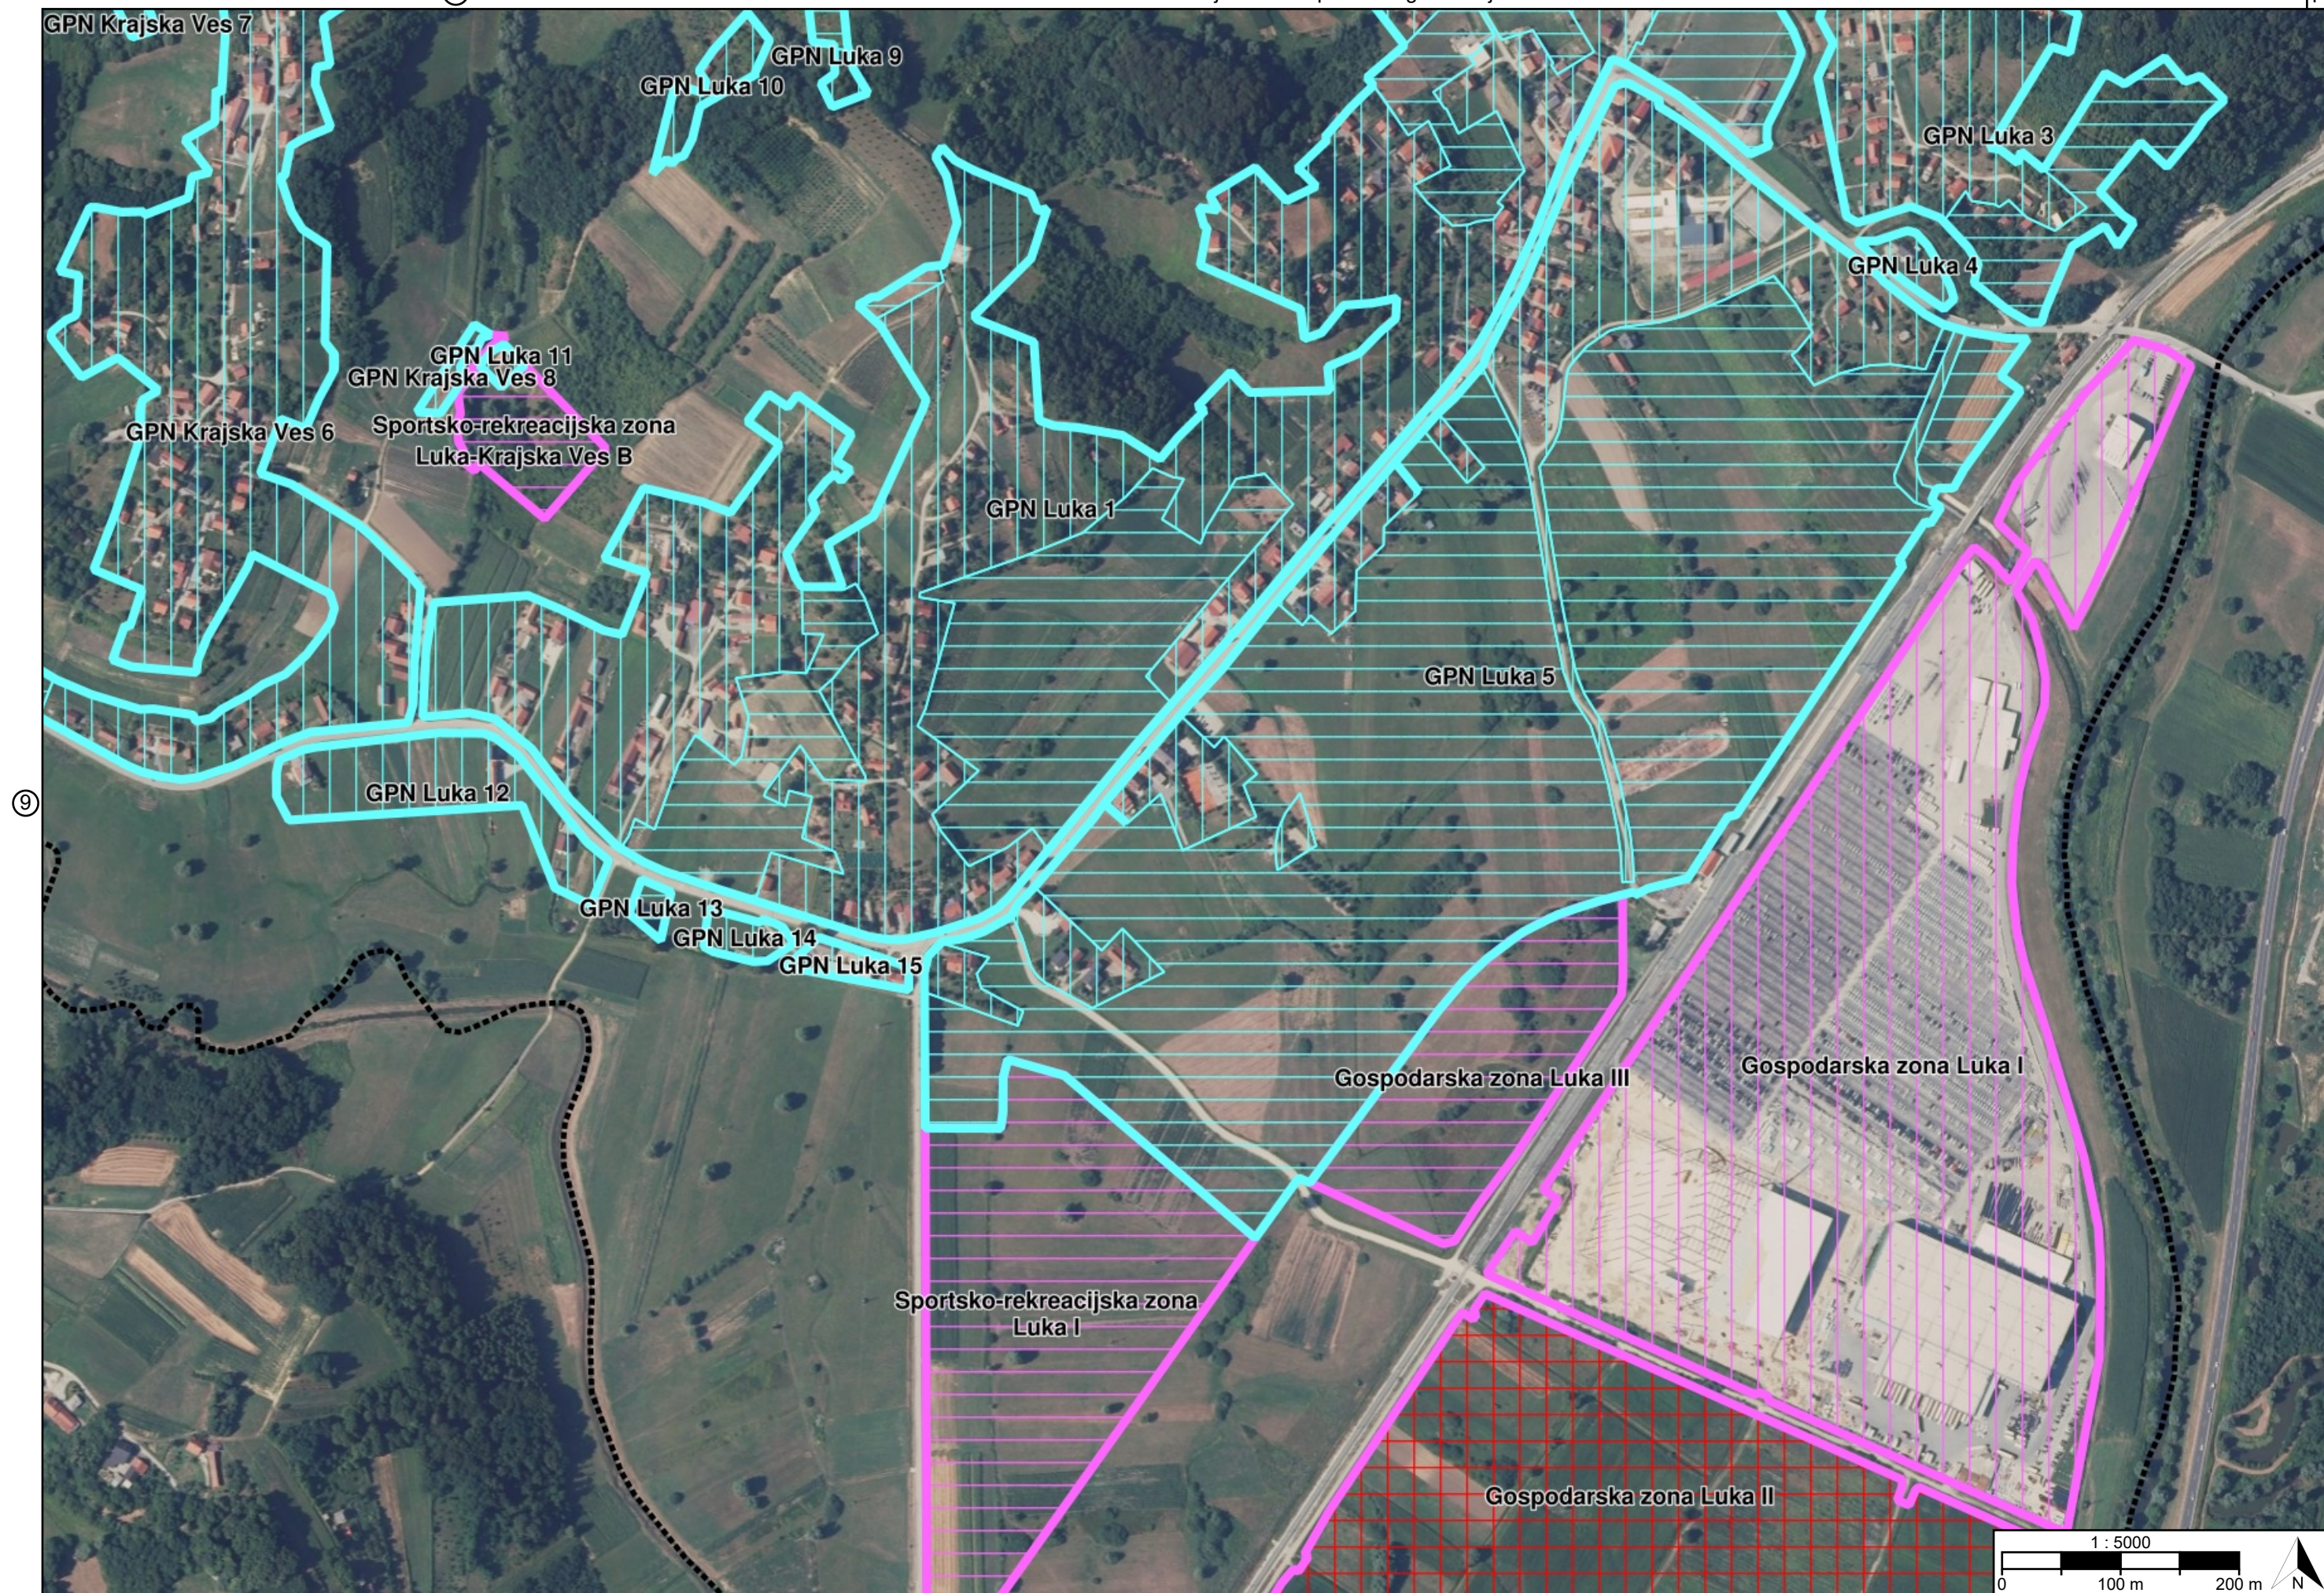

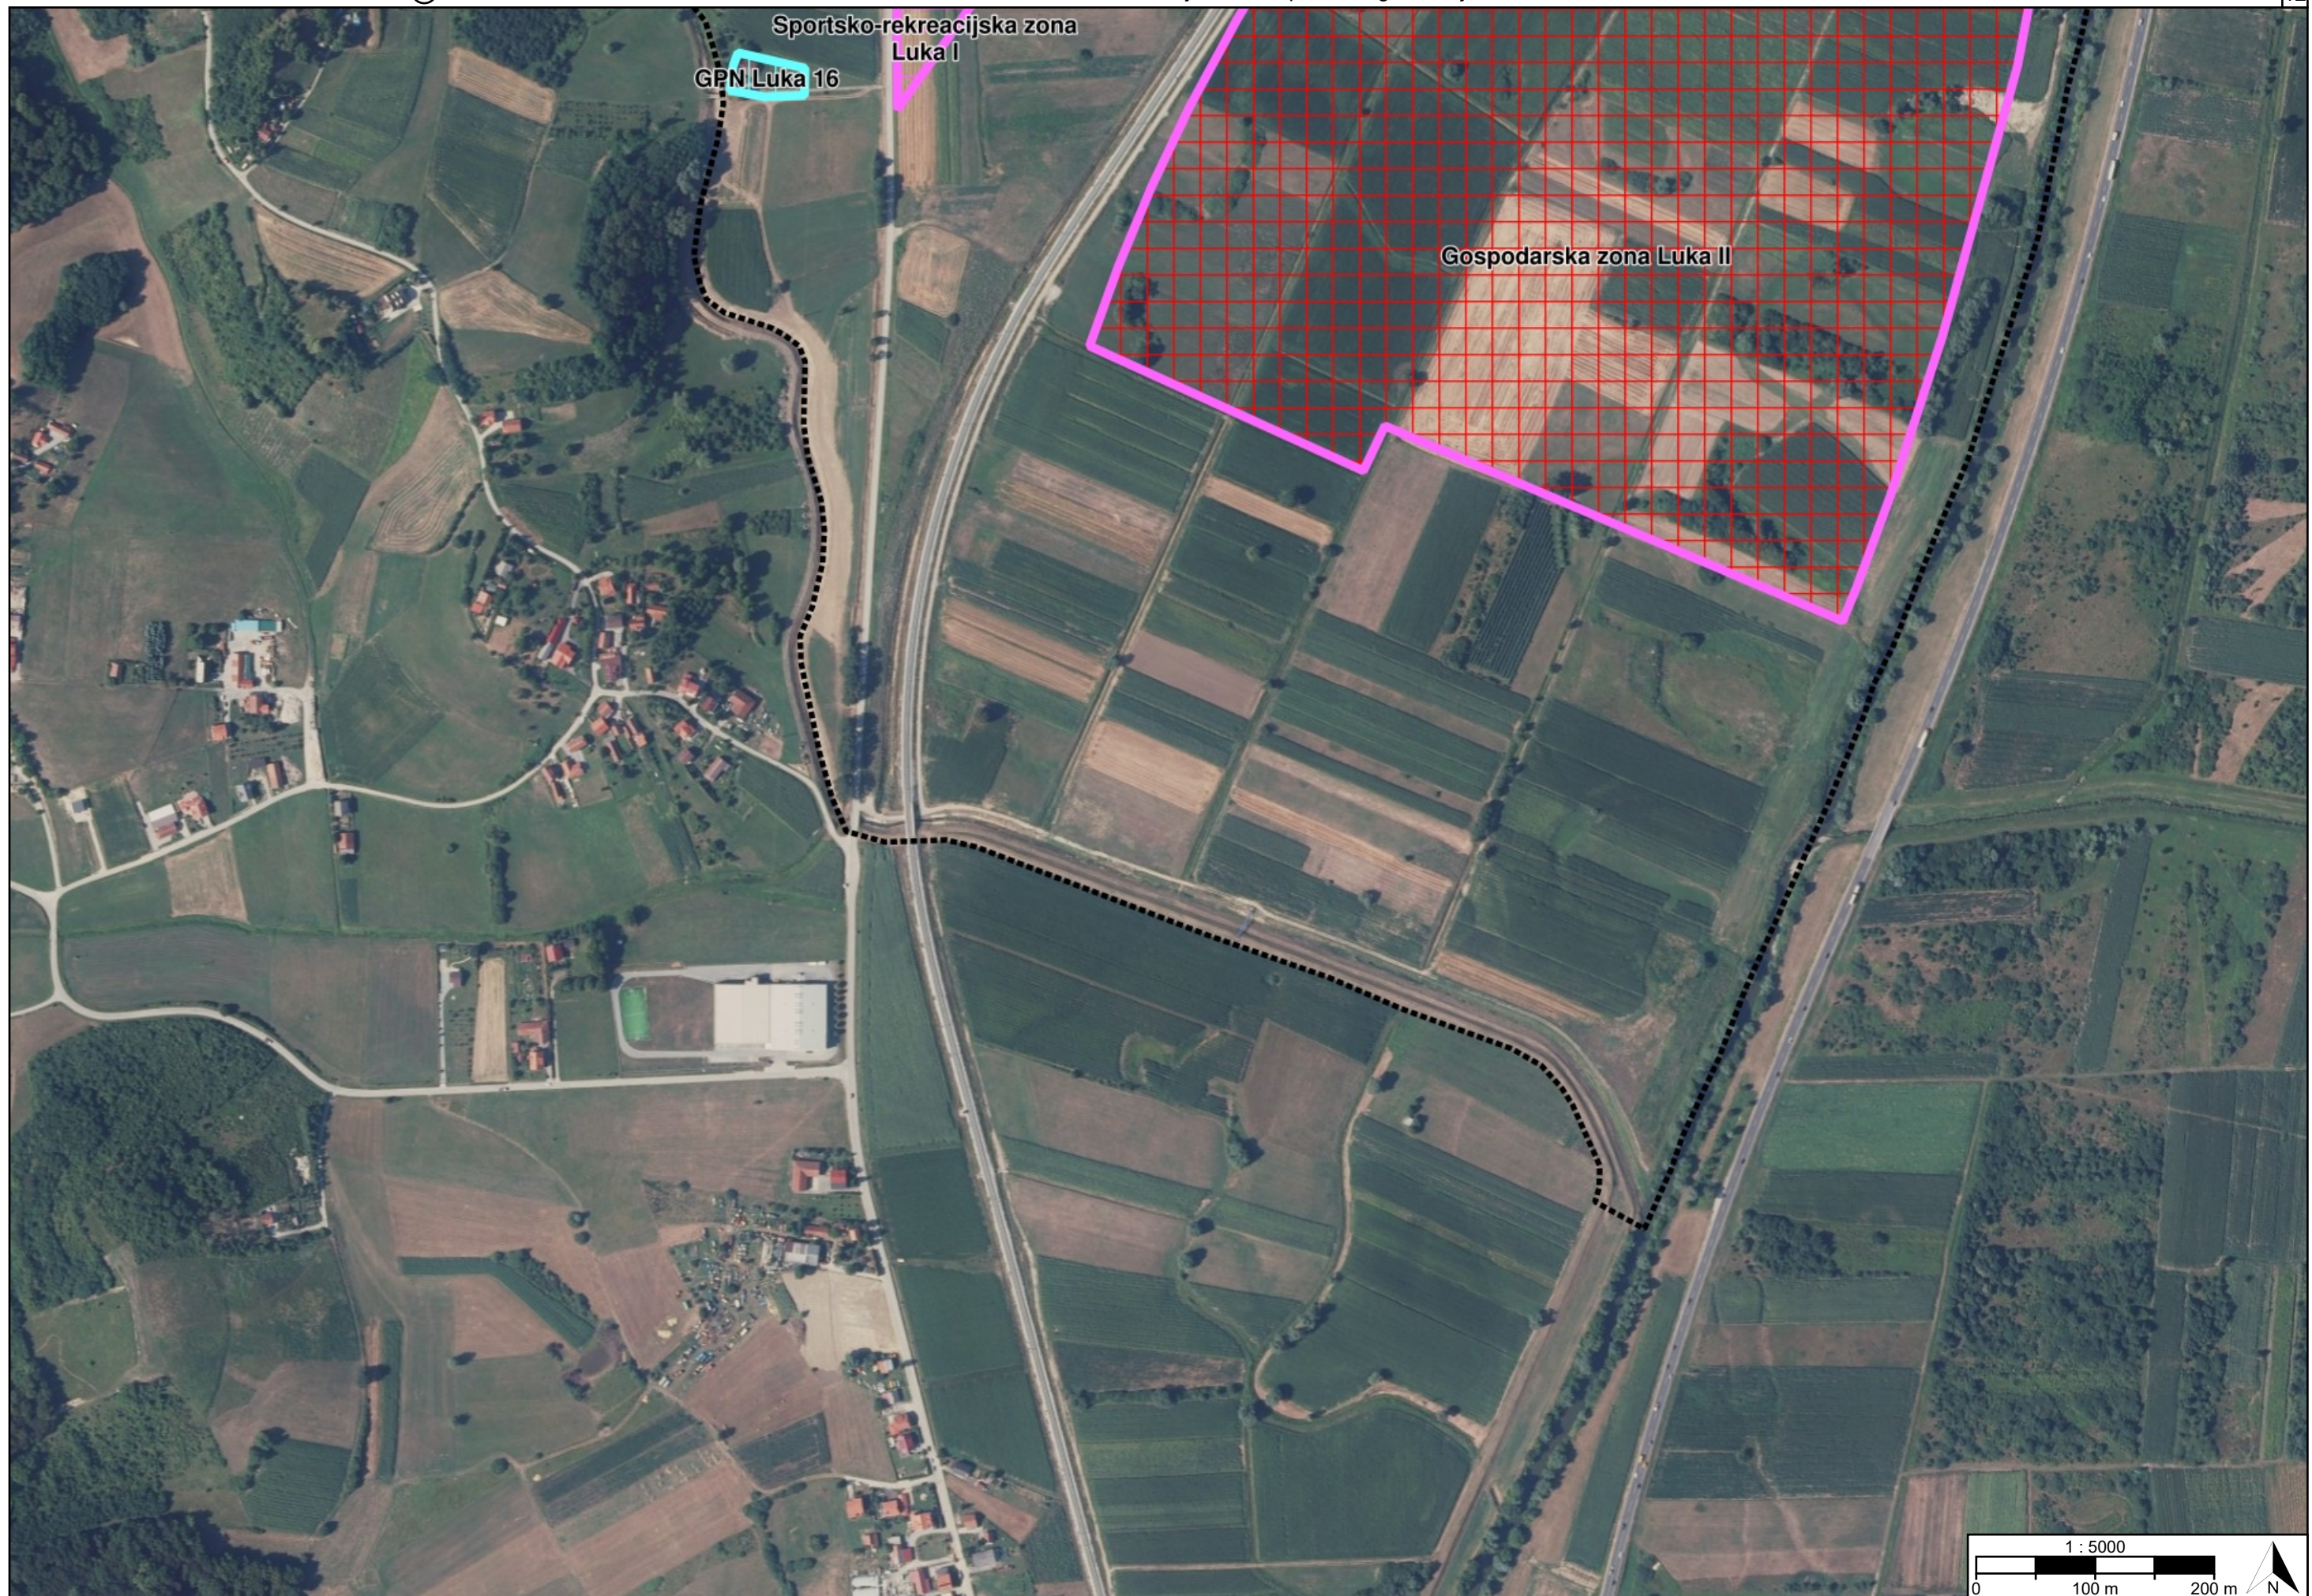

TUMAČ PLANSKOG ZNAKOVLJA

[OB-1-1] Obuhvat prostornog plana



[OB-1-1-3001] Obuhvat prostornog plana

[KN-2-1] Građevinska područja



[KN-2-1-3201] Izdvojeno
građevinsko područje
izvan naselja (GPIN)



[KN-2-1-3202] (GPIN)
Izgrađeno



[KN-2-1-3203] (GPIN)
Neizgrađeno



[KN-2-1-3204] (GPIN)
Neuređeno



[KN-2-1-3301]
Građevinsko područje
naselja (GPN)



[KN-2-1-3302] (GPN)
Izgrađeno



[KN-2-1-3303] (GPN)
Neizgrađeno

REPUBLIKA HRVATSKA ZAGREBAČKA ŽUPANIJA, OPĆINA LUKA	
Naziv prostornog plana: Prostorni plan uređenja Općine Luka	
Naziv kartografskog prikaza prostornog plana: 1.2. Građevinska područja	Mjerilo prikaza: 1:5000
Vrsta postupka: Postupak izrade i donošenja izmjene i dopune prostornog plana	
Faza izrade plana: Konačni prijedlog prostornog plana	Oznaka revizije plana:
Odluka o izradi prostornog plana: Odluka o izradi izmjene i dopune Prostornog plana uređenja Općine Luka (Glasnik Zagrebačke županije broj 17/26)	
Javna rasprava: Javna rasprava provedena je od 20.06.2026. do zaključno s danom 04.07.2026.	
Nositelj izrade prostornog plana: Zagrebačka županija, Općina Luka Jedinstveni upravni odjel	Odgovorna osoba nositelja izrade: VIŠA REFERENTICA Marija Kanceljak mag.comm.
Tijelo koje donosi prostorni plan: Zagrebačka županija, Općina Luka Općinsko vijeće	Predsjednik tijela koje donosi prostorni plan: PREDSJEDNIK OPĆINSKOG VIJEĆA Krešimir Tuđman
Stručni izrađivač prostornog plana: EKOMENA d.o.o. Zagreb, Krajiška ulica 30 OIB: 71522073396	Odgovorna osoba stručnog izrađivača: DIREKTOR dr.sc. Filip Šrajer dipl.ing.arh.
	Odgovorni voditelj izrade: dr.sc. Filip Šrajer dipl.ing.arh.
Stručni tim: dr.sc. Filip Šrajer dipl.ing.arh. dr.sc. Ante Senjanović dipl.ing.arh. Ivan Kapović mag.ing.arch. Nina Kelava dipl.ing.arh. Sanjin Sabljak dipl.ing.arh. Valentina Šerbec dipl.ing.arh.univ.spec.arch. Ana Stamičar mag.ing.prosp.arch. Lucija Baričević mag.ing.prosp.arch. Igor Jutrović univ.mag.ing.prosp.arch. Darko Tripunovski univ.bacc.geogr. Dan Lou Dautović univ.mag.geogr. Patrik Kostić univ.bacc.ing.prosp.arch. Mihael Zubak	

Naziv prostornog plana:

Prostorni plan uređenja Općine Luka

Naziv kartografskog prikaza prostornog plana:

1.2. Građevinska područja

Mjerilo prikaza:

1:5000

Vrsta postupka:

Postupak izrade i donošenja izmjene i dopune prostornog plana

Faza izrade plana:

Konačni prijedlog prostornog plana

Oznaka revizije plana:

Prostor za digitalni potpis

Odgovorna osoba nositelja izrade:

VIŠA REFERENTICA

Marija Kanceljak mag.comm.

Odgovorna osoba stručnog izrađivača:

DIREKTOR

dr.sc. Filip Šrajer dipl.ing.arh.

Odgovorni voditelj izrade:

dr.sc. Filip Šrajer dipl.ing.arh.