


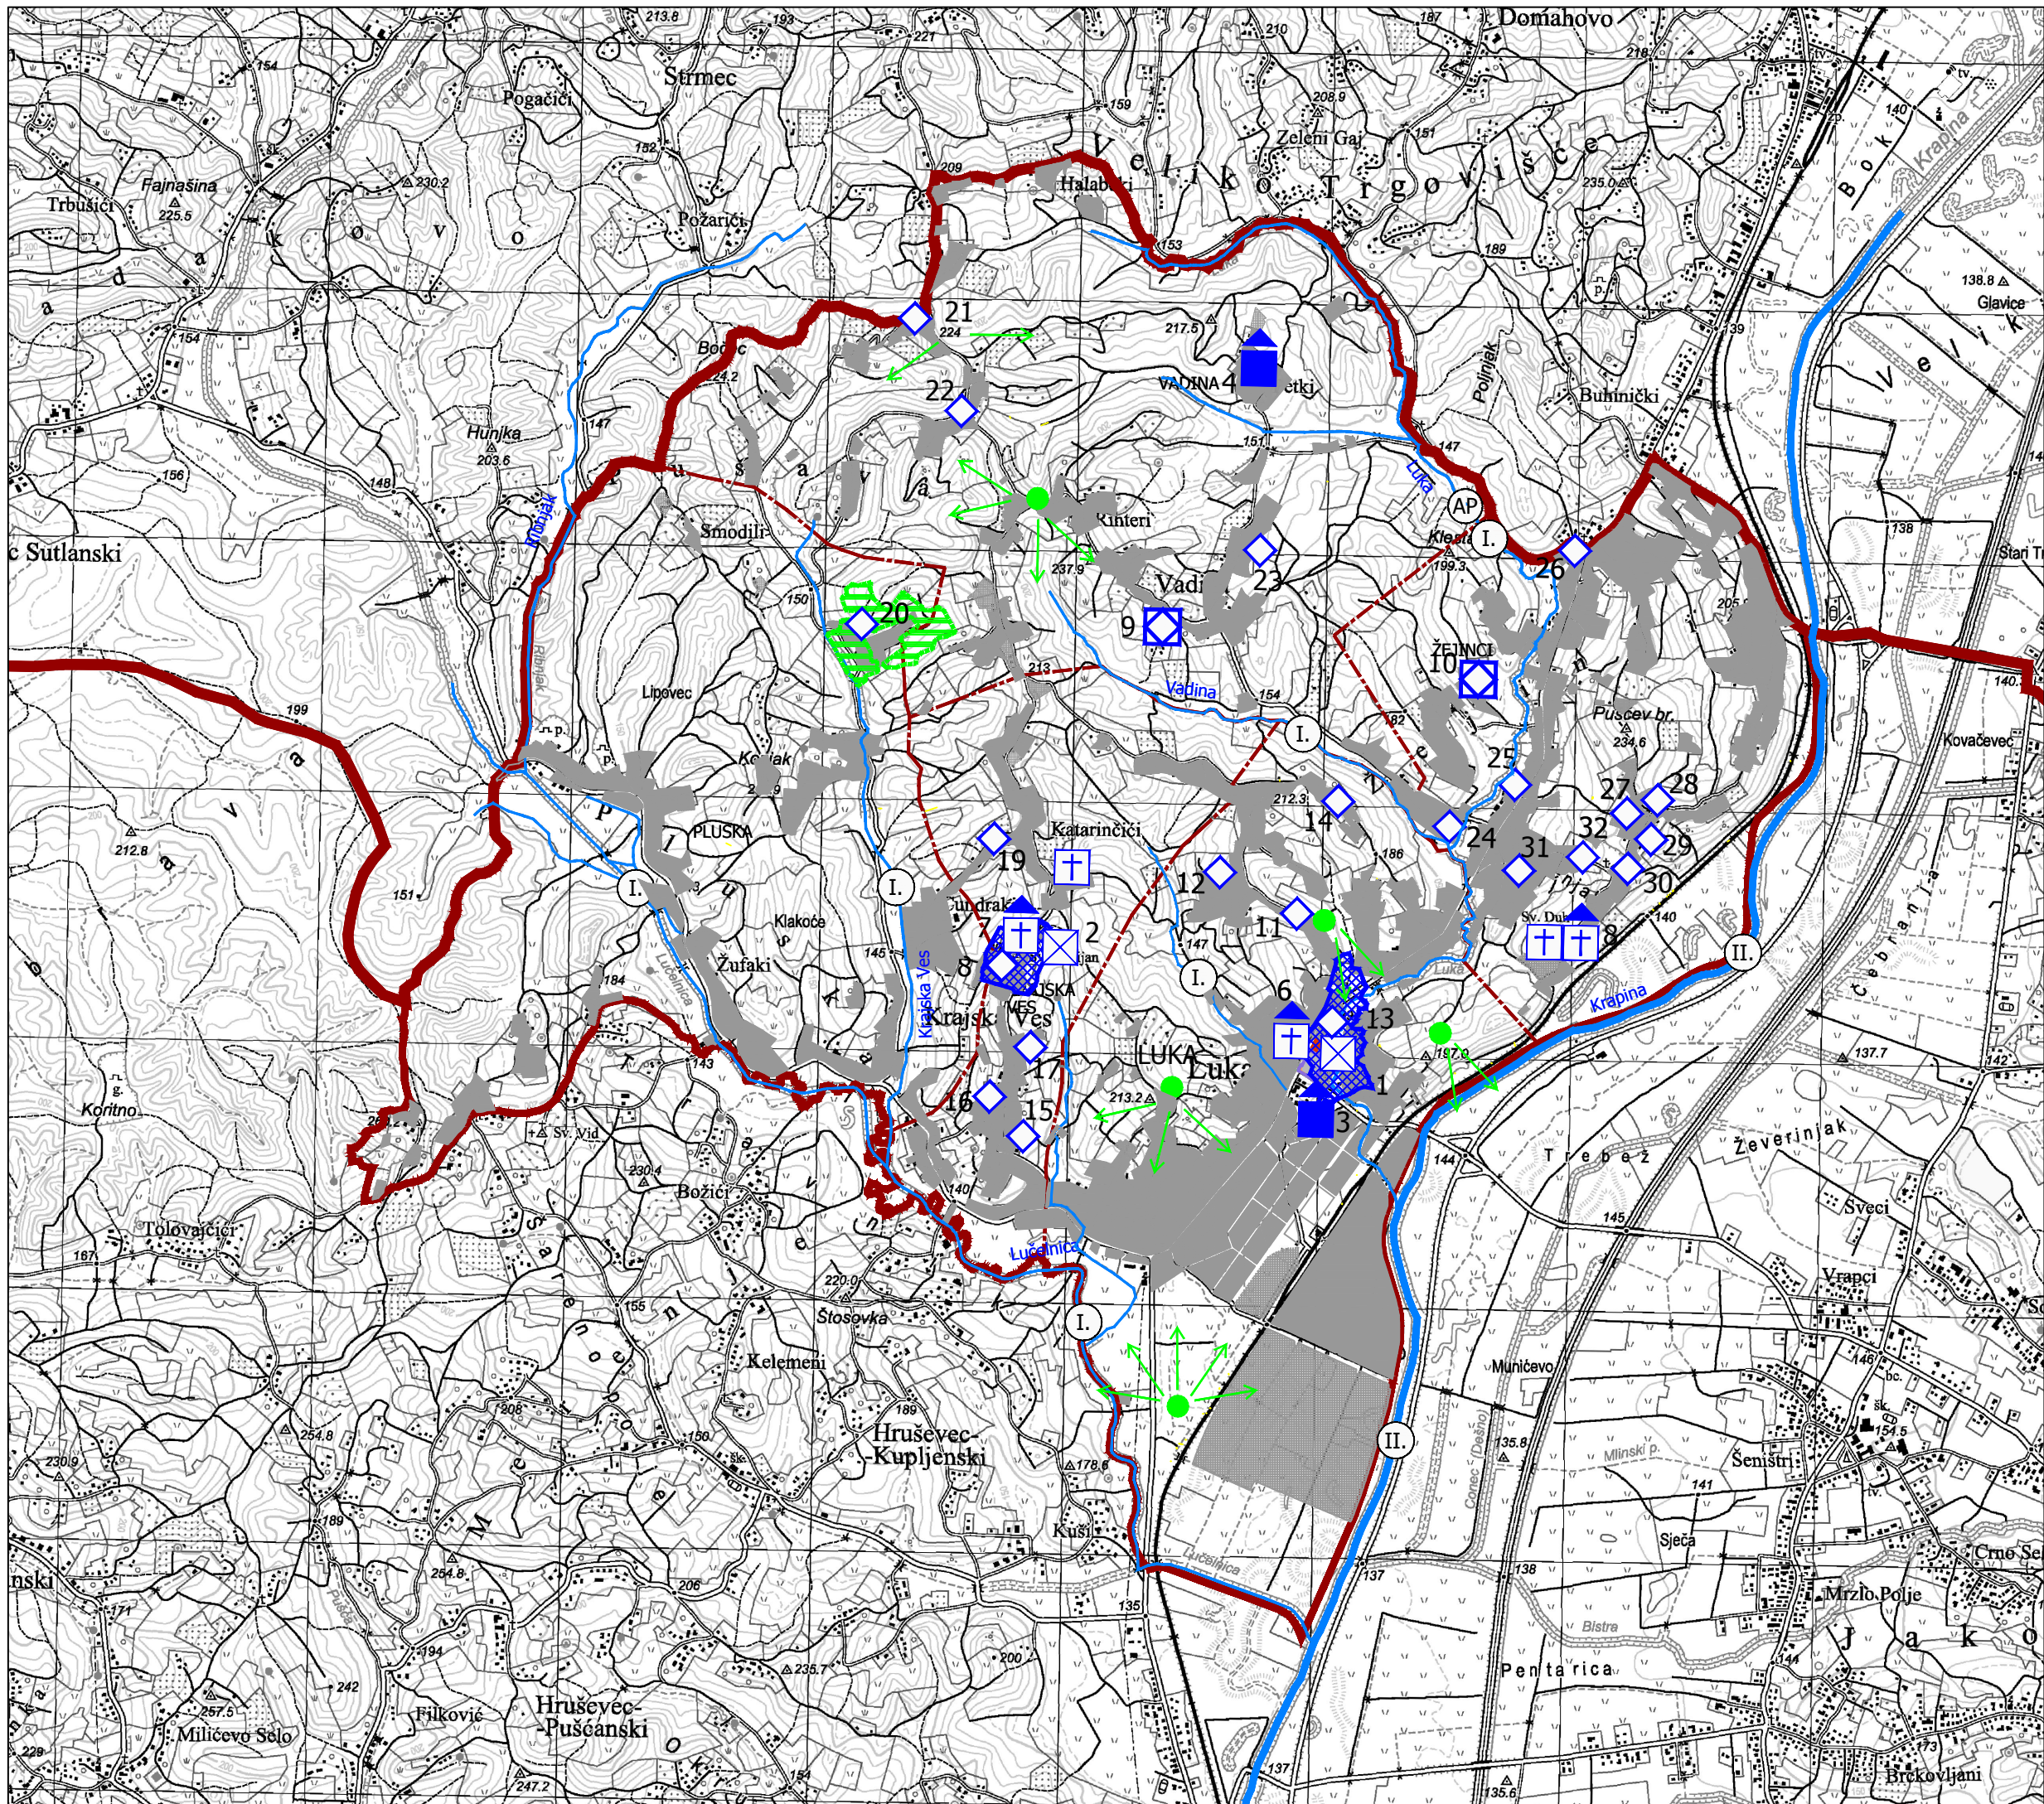

- TUMAČ PLANSKOG ZNAKOVLJA
- ŽUPANIJSKA GRANICA
 - OPĆINSKA GRANICA
 - GRANICA NASELJA
 - IZGRAĐENI I NEIZGRAĐENI UREĐENI DIO GRAĐEVINSKOG PODRUČJA NASELJA

UVJETI KORIŠTENJA

POVIJESNA GRADITELJSKA CJELINA

- SEOSKA NASELJA - RURALNA CJELINA
- 1/ LUKA
- 2/ KRAJSKA VES

POVIJESNI SKLOP I GRAĐEVINA

- CIVILNA GRAĐEVINA
- 3/ ŠKOLA - LUKA
- 4/ GRAD VADINA
- SAKRALNA GRAĐEVINA
- 5/ ŽUPNA CRKVA SV. ROKA - LUKA
- 6/ ŽUPNI DVOR - LUKA
- 7/ KAPELA SV: FLORIJANA - KRAJSKA VES
- 8/ KAPELA SV. DUH - ŽEJINCI

MEMORIJALNA BAŠTINA

- SPOMEN OBJEKT
- GROBLJE

ETNOLOŠKA BAŠTINA

- ETNOLOŠKO PODRUČJE
- 9/ VADINA - II ODVOJAK VADINSKE ul. kbr. 2, 3, 4, 5 i 6
- 10/ ŽEJINCI - ZASEOK HALAMBEKI - GORANOVA ul. kbr. 5, 8, 12, 14

ETNOLOŠKA GRAĐEVINA


- LUKA:
- 11/ A. MAJDAKA br. 11
- 12/ A. MAJDAKA II ODVOJAK br. 3, 6
- 13/ ZAGORSKA ul. br. 92
- 14/ SUKEROV BREG br. 11
- KRAJSKA VES:
- 15/ KRAJSKA VES br. 8
- 16/ CUNDRAKI br. 44
- 17/ KRAJSKA VES 20, 26
- 18/ KRAJSKA VES br. 31, 33
- 19/ II ODVOJAK br. 2 - KATARINČIĆI
- PLUSKA:
- 20/ ŠIMUNJAKI - gospodarske zgrade
- VADINA:
- 21/ MASNJAKI br. 39
- 22/ KOSOVIĆI br. 5
- 23/ STARO GOSPODARSTVO - HALAMBEKI
- ŽEJINCI:
- 24/ VADINSKA ul. br. 1
- 25/ ZAGORSKA ul. br. 31
- 26/ ZAGORSKA ul. br. 187
- 27/ TUDMANI br. 21, 25
- 28/ BREGOVITA ul. br. 51
- 29/ BREGOVITA ul. br. 56
- 30/ BREGOVITA ul. br. 59
- 31/ MIHANOVIĆEVA ul. br. 6
- 32/ MIHANOVIĆEVA ul. br. 15

KRAJOBRAZ

- OSOBITO VRIJEDAN PREDJEL - PRIRODNI KRAJOBRAZ
- TOČKE I POTEZI ZNAČAJNI ZA PANORAMSKE VRIJEDNOSTI KRAJOBRAZA

UVJETI KORIŠTENJA - VODE

- VODOTOK (I. i II. KATEGORIJA)

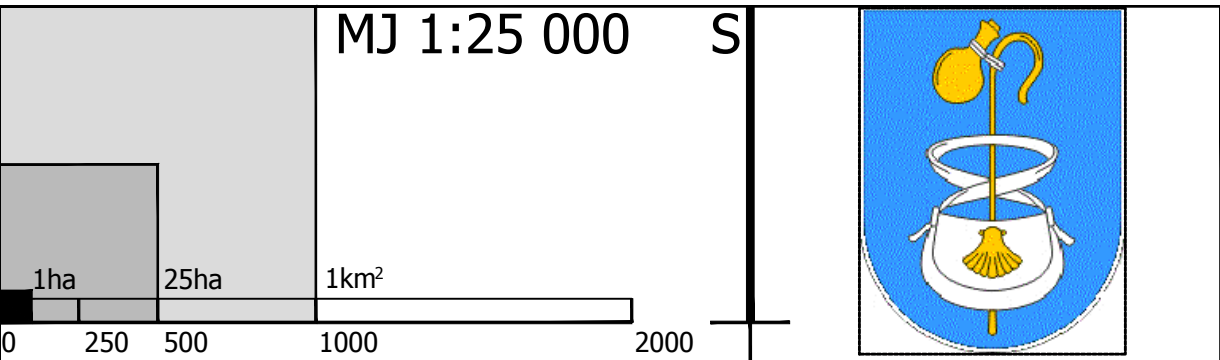

rujan, 2017.

REPUBLIKA HRVATSKA Županija: ZAGREBAČKA Općina: LUKA	
Naziv prostornog plana: PROSTORNI PLAN UREĐENJA OPĆINE II IZMJENE I DOPUNE PRIJEDLOG PLANA ZA PONOVLJENU JAVNU RASPRAVU	
Naziv kartografskog prikaza: UVJETI KORIŠTENJA I ZAŠTITE PROSTORA UVJETI KORIŠTENJA (PRIRODNA I KULTURNA BASTINA) TE KRAJOBRAZ	
Broj kartografskog prikaza: 3.1	Mjerilo kartografskog prikaza: 1:25000
Odluka predstavničkog tijela o izradi plana: Glasnik Zagrebačke županije broj: 8/15	Odluka predstavničkog tijela o donošenju plana: Glasnik Zagrebačke županije broj:
Javna rasprava (datum objave):	Javni uvid održan:
Pečat tijela odgovornog za provođenje javne rasprave	Odgovorna osoba za provođenje javne rasprave: Načelnik
Suglasnost na plan prema čl. 108. Zakona o prostornom uređenju:	
Pravna osoba / tijelo koje je izradilo plan: AMG Studio d.o.o. Sveti Križ Začretje	
Pečat pravne osobe / tijela koje je izradilo plan:	Odgovorna osoba: BOŽIDAR GORIČKI dipl.ing.arh. OVJESNENI ARHITEKT URBANIST A-U 468 Božidar Gorički, dipl.ing.arh.
Odgovorni voditelj izrade: Božidar Gorički, dipl.ing.arh.,ovl.arh.urbanist	
Stručni tim u izradi plana: 1. Božidar Gorički, dipl. ing. arh. 2. Gordana Biserko, dipl. ing. arh. 3. Mario Kvež, mag. ing. arch. 4. Mladen Vragović, bacc. ing. aedif	
Pečat predstavničkog tijela	Predsjednik predstavničkog tijela: Predsjednik općinskog vijeća
Istovjetnost ovog prostornog plana s izvornikom ovjerava: Načelnik	Pečat nadležnog tijela: